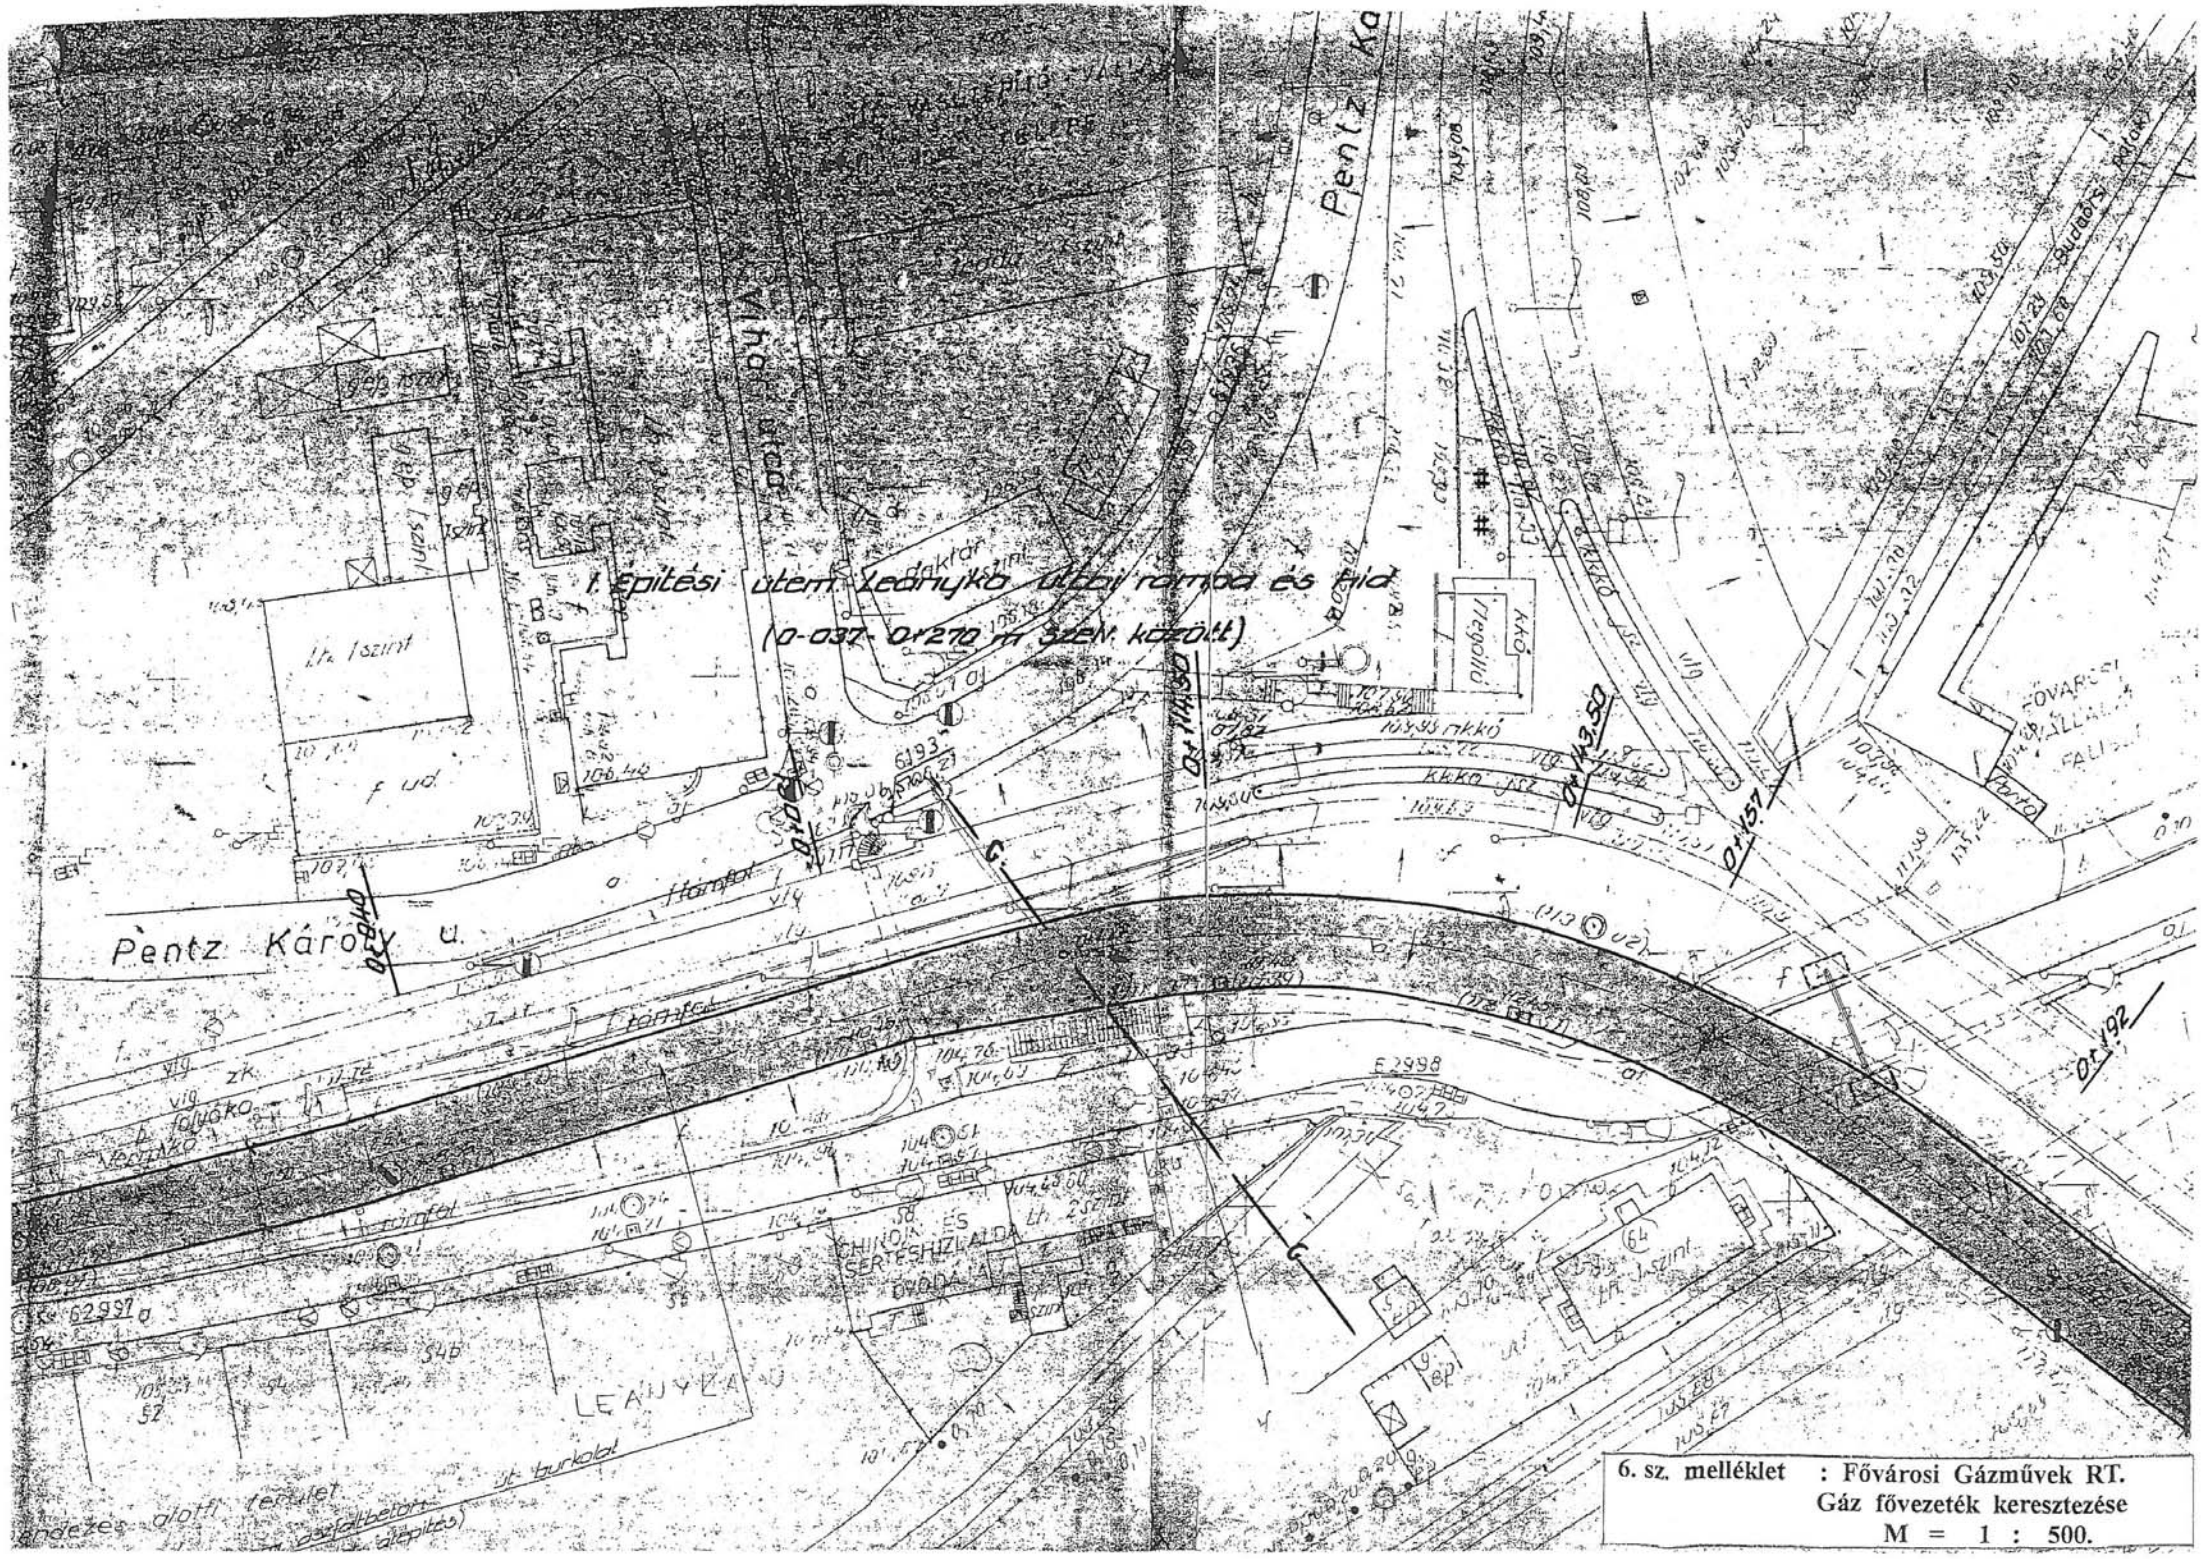
I. építési ütem: Zsalnyikó utcai rámpa és híd
(0-037- 0+270 m szelv. között)
Pentz Károly u.
Pentz Ka
Vitéz utca
Hámfal
KKKÓ
Megálló
FŐVÁROSI
ÁLLATKERTI
FALU
LEÁNYLAK
SERTÉSHIZLALDA
DISZNÓLAK
Szudáns
Or+143,50
Or+157
Or+192
Or+230
Or+114,50
C.
E 2998
6193
62991
546
54
64
bp
f út
vill
zk
kút
6. sz. melléklet : Fővárosi Gázművek RT.
Gáz fővezeték keresztezése
M = 1 : 500.