


Megjegyzés:

Óvatos kézi földmunka az előírás!
A közműveket szakaszosan fel kell tární.
A szükséges szakfelüyeleteket meg kell rendelni!
Az ELO4 rajzzal ellentétben nem szabad a 11 kV–os földkábeleket keresztezni!

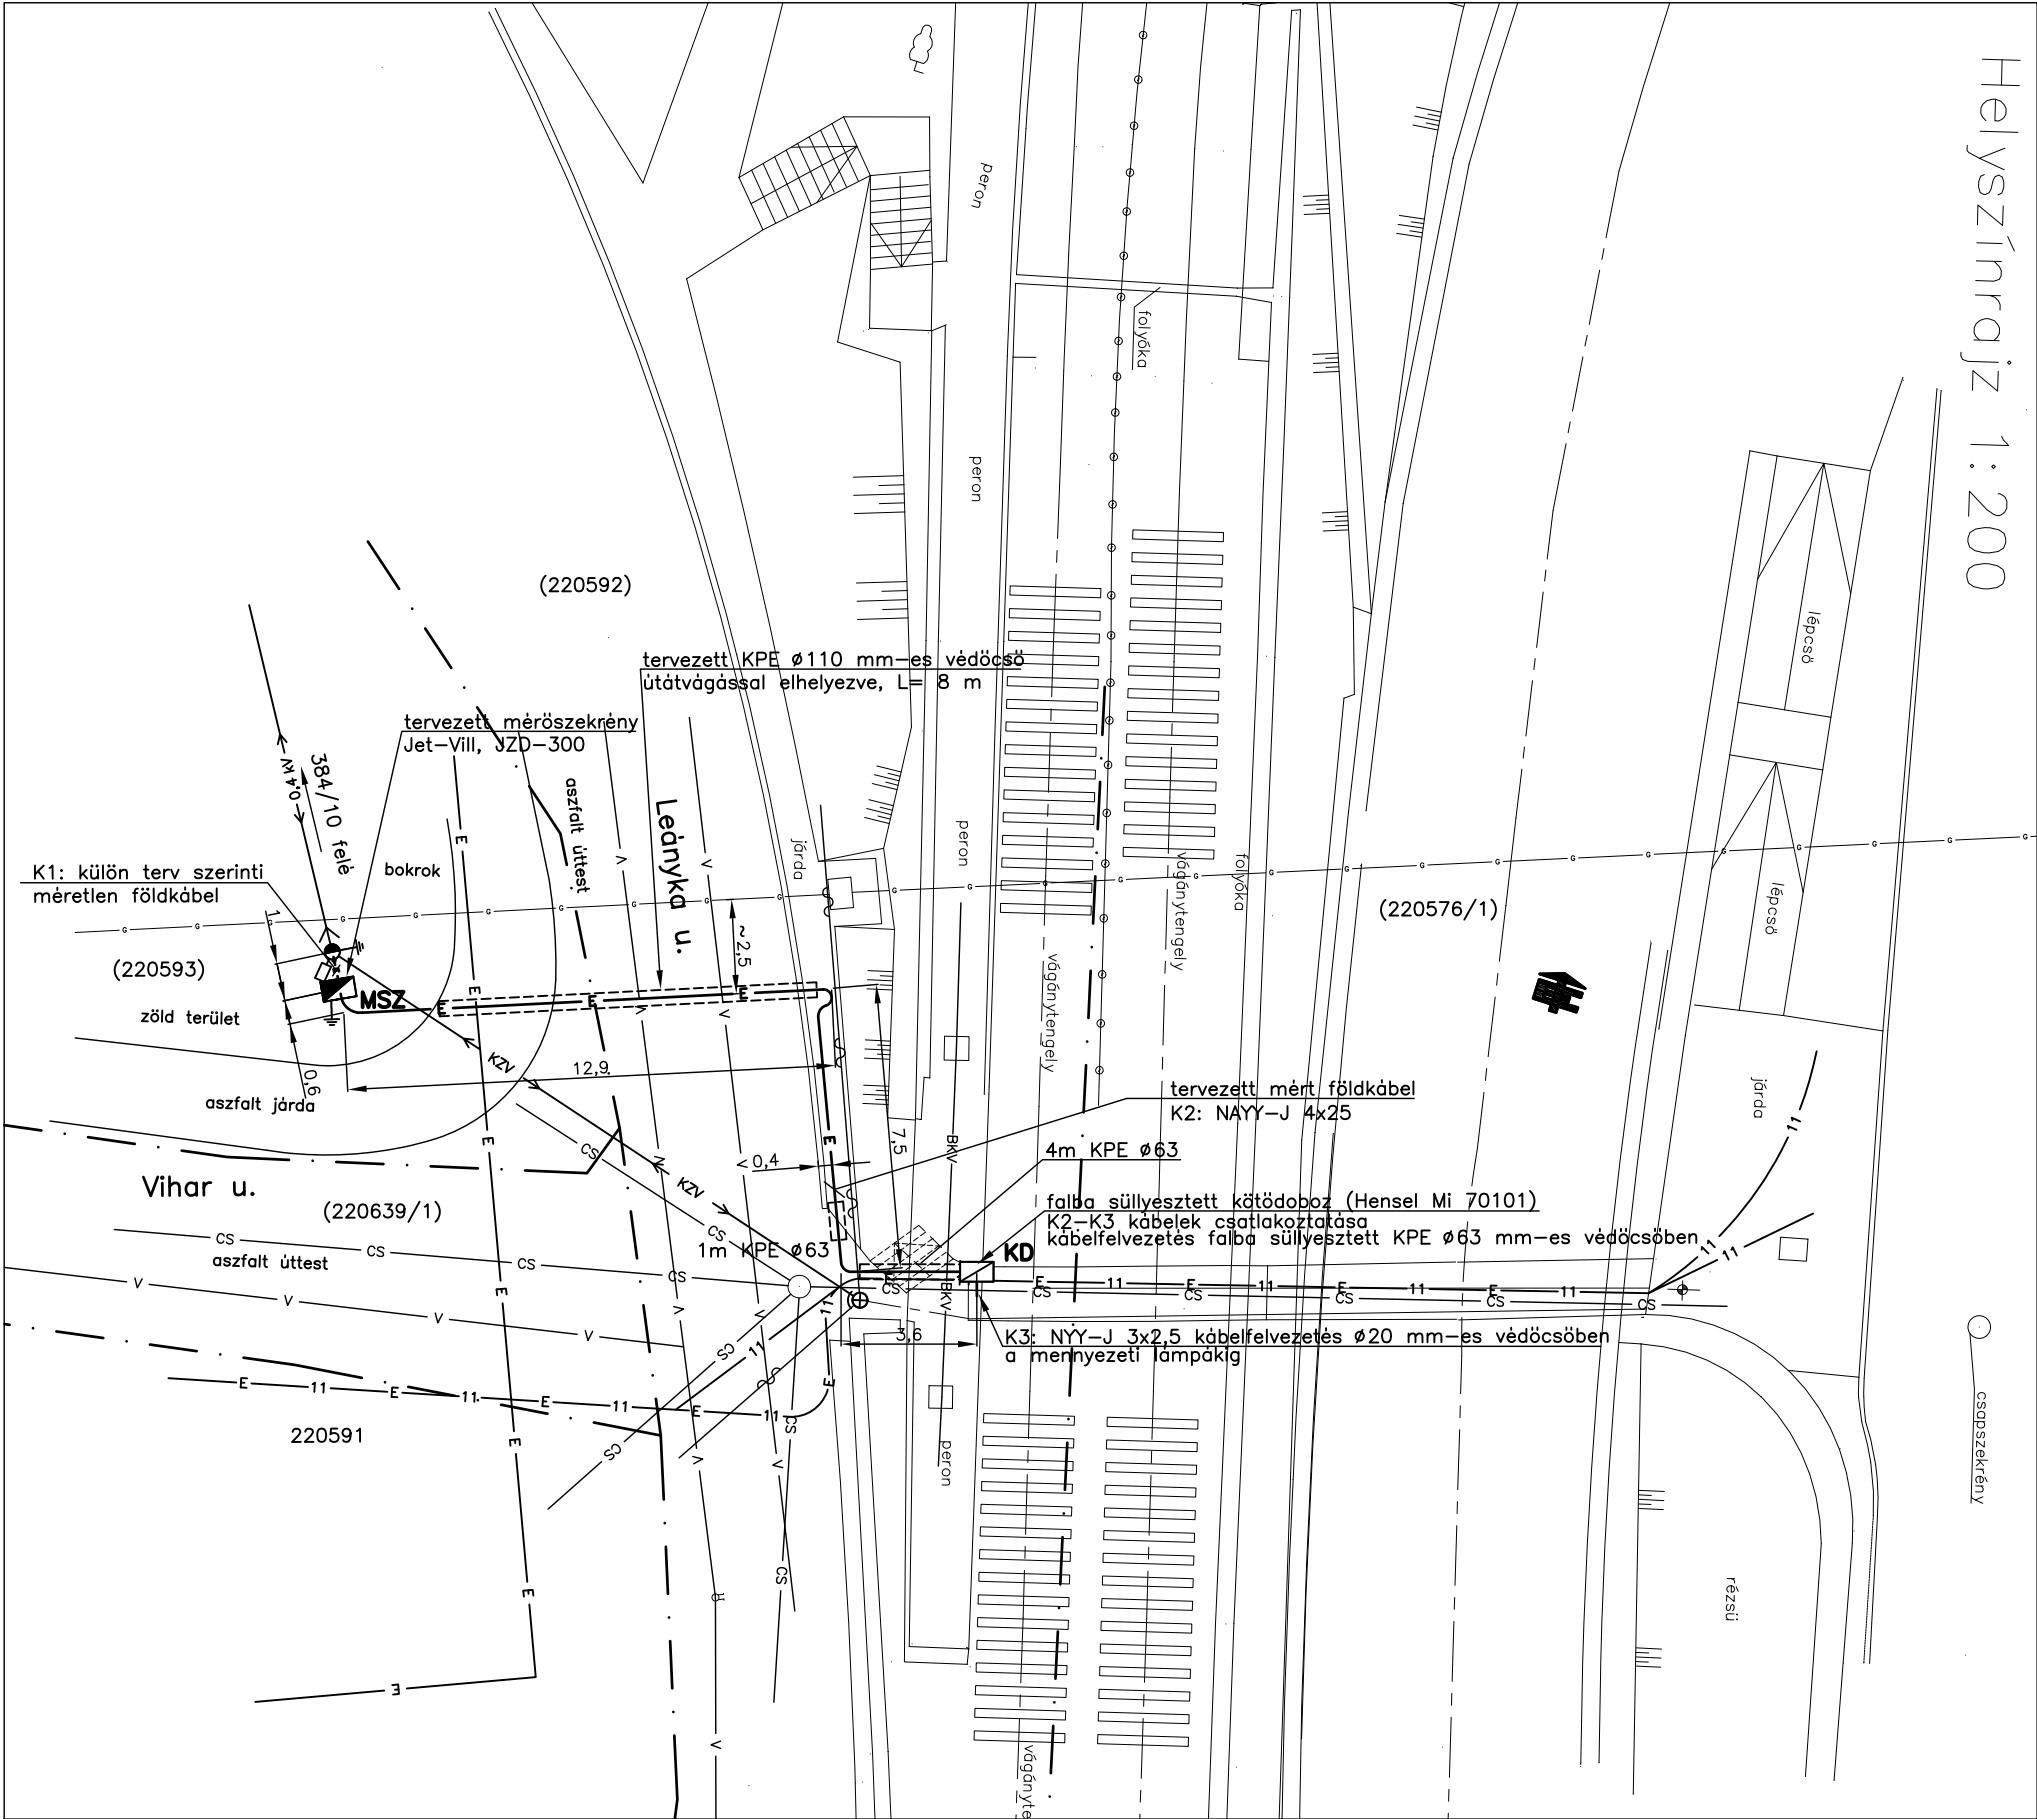

Jelmagyarázat

| Meglévő | Tervezett | |
|---------|-----------|----------------------------------|
| | | gázvezeték |
| | | vízvezeték |
| | | közvilágítási csatlakozó |
| | | szigetelt szabadvezeték |
| | | 11 kV–os földkábel |
| | | 0,4 kV–os földkábel |
| | | 11 kV–os földkábel és jelzőkábel |
| | | csatorna |
| | | távközlési légkábel |
| | | betonoszlop |
| | | faoszlop |
| | | fődelés |
| | | mérőszekrény |
| | | kötődoboz |
| | | kábelvégelzáró |
| | | védőcső |
| | | közvilágítási lámpatest |
| | | BKV kábel |

Feszültség: 3x11 kV, 50 Hz
Érintésvédelem: IT

Feszültség: 3x400/230 V, 50 Hz
Érintésvédelem: TN–C

| | | | | |
|--|--|--|--|-------------------------------------|
| | | ÚT-, VASÚTTERVEZŐ Zrt. | | 505. iroda |
| 1117 Budapest, Dombóvári út 17-19. Telefon: 371 4000 Fax: 206-3914 | | | | |
| Megrendelő: BKV Zrt. Műszaki Igazgatóság Beruházási Szakszolgálat | | Szerződésszám : BKV Zrt. 14/K-211/10 | | |
| | | BMR szám: 4500385282 | | |
| Tárgy: Budapest XXII., budafoki elágazás, 47-es villamos 47+42 hm sz. TÉGLABOLTOZATÚ MŰTÁRGY FELÚJÍTÁSA Világítási terv | | Tervszám: 52132/508/506/505 | | 09 |
| | | Dátum: 2013. 02. 15. | | |
| Szakág: G2. Kis- és közép feszültségű villamos vezetékek | | Rajzszám: G2- EL04M | | |
| | | Fájlnev: EL04M | | |
| Részművelet : Tervezett közterületi kábelnyomvonal | | | | |
| Felelős tervező: Ecsedi István 01-12012 | Tervező/Szerkesztő: Ecsedi István 01-12012 | Ellenőr: Orosz Gyözőné 13-5589 | Irodavezető: Szécsényiné Tar Mária | Szakági igazgató: Törő Gyula |
| Vezérigazgató-helyettes: Törő Gyula | | | | |
| Ez a terv az UVATERV ZRt. szellemi tulajdona, melynek védelmét jogszabály biztosítja. | | | | |