


Elmű 0,4 kV-os szobdobvezeték
tr.díl. 400 m-re
3x95+25/95 SSZV


Rh=0,24 ohm

MSZ

fosztrásmérő szekrény
Jel-VIII, J2D—300 tlp.

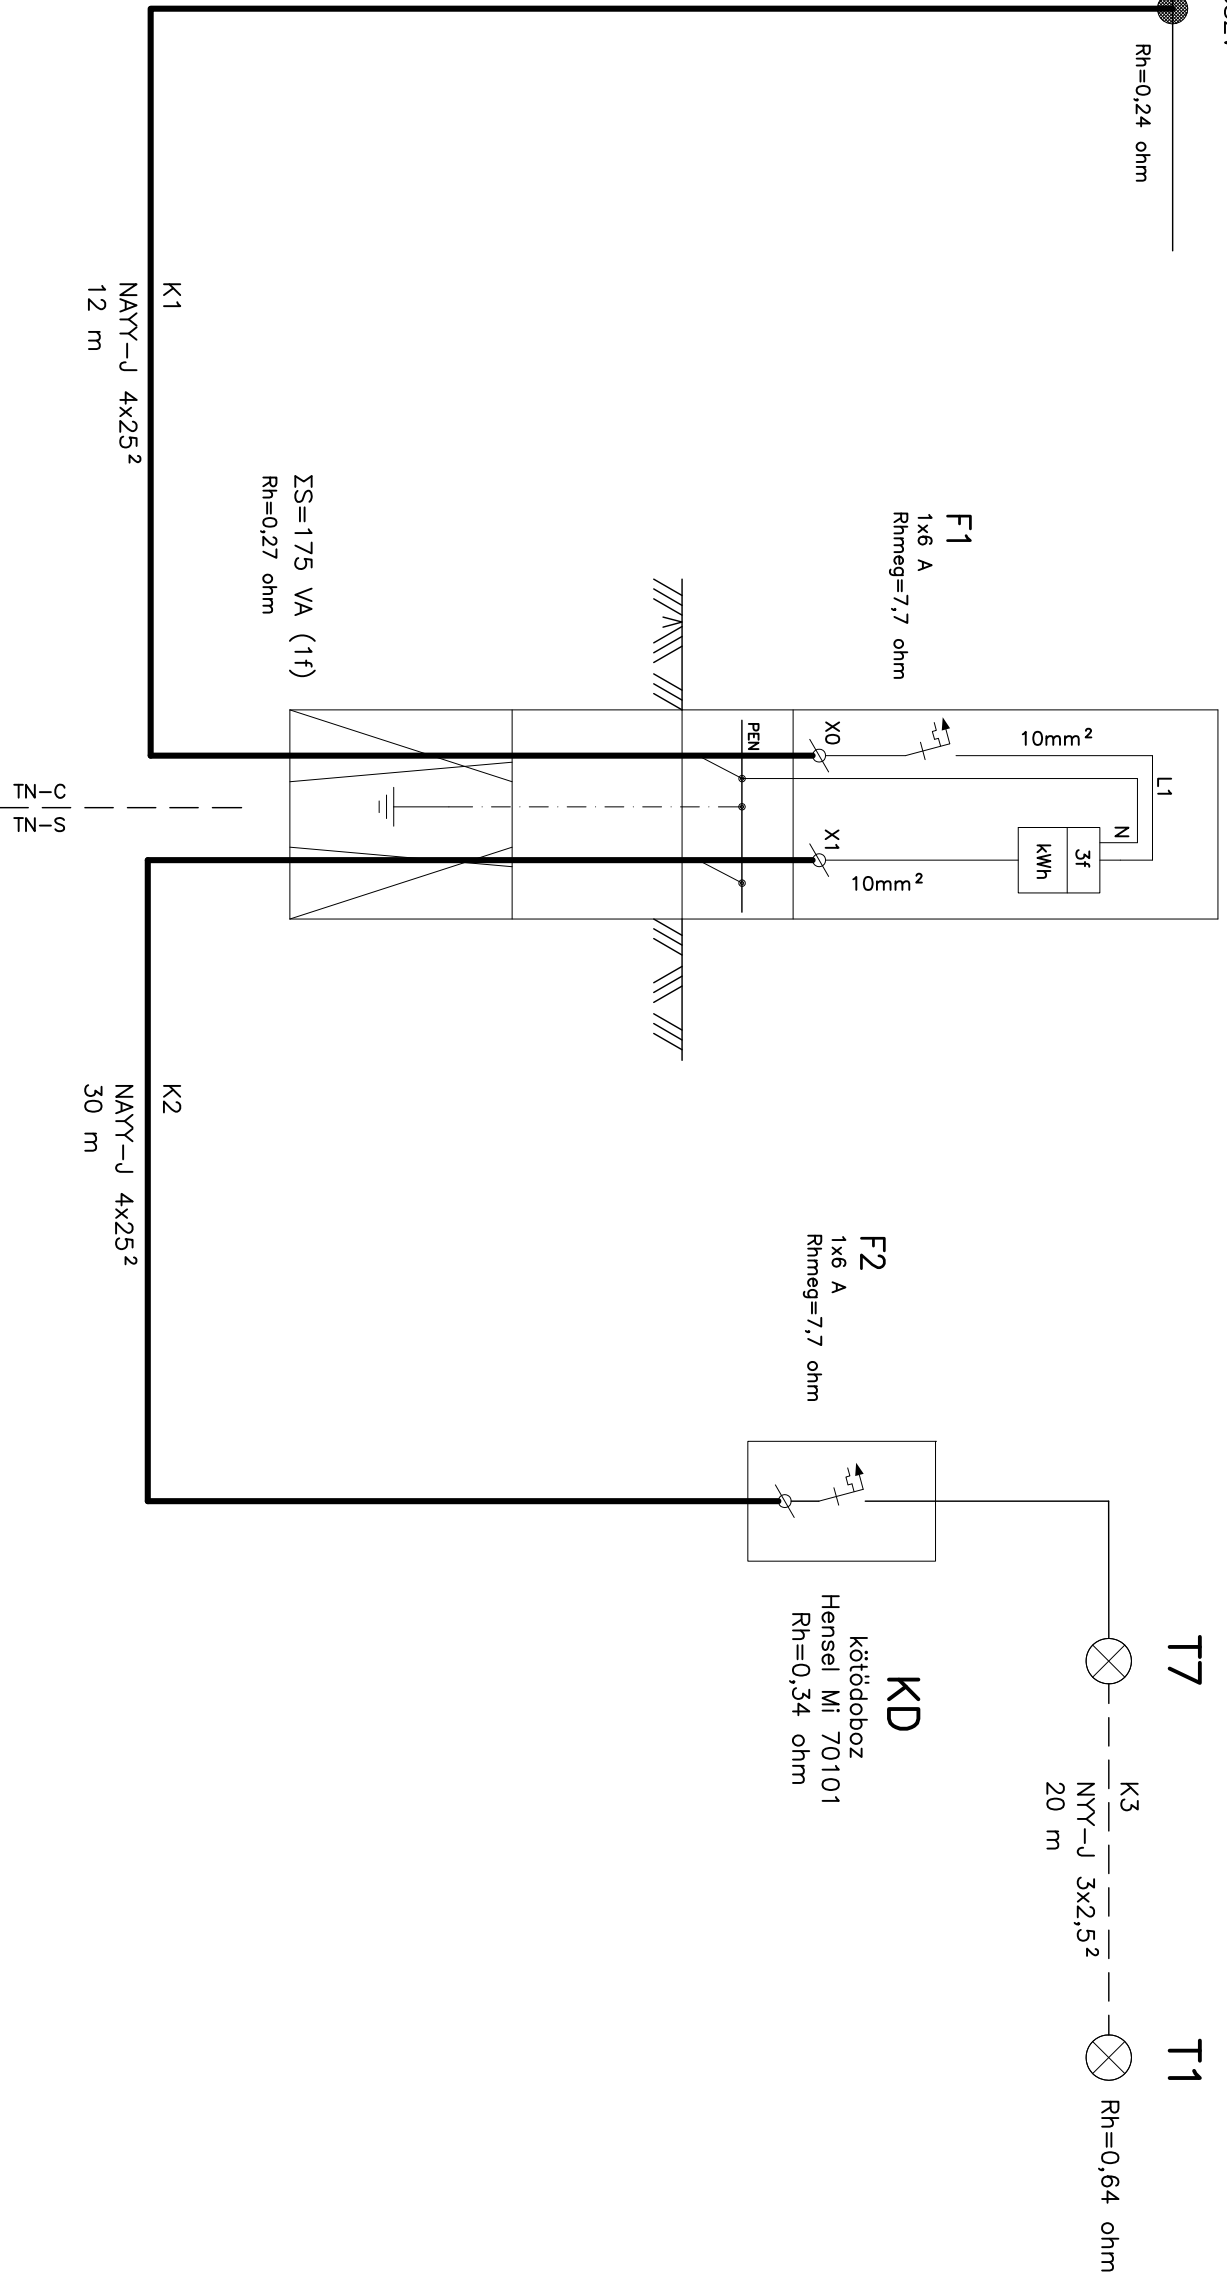

Feszültség: 3x400/230 V, 50 Hz
Erntésvédelem: TN-C-S

 ÚT, VASÚTERVEZŐ Zrt. 505. iroda		1117 Budapest, Dombóvári út 17-19. Telefon: 371 4000 Fax: 206-3914	
Megrendelő:		Szerződés szám:	
BKV Zrt. Műszaki Igazgatóság		BKV Zrt. 14/K-21/1/0	
Beruházási Szakszolgálat		BMR szám:	
TÉGLABOLTOZATU MŰTÁRGY FELÚJÍTÁSA		4500385282	
Tárgy:		Tervezés:	
Budapest XXII. budapesti előgázás, 47-es villamos 477+42 hm sz.		52132/508/506/505	
Világítási terv		09	
Szakadp:		Dátum:	
G2. Kis- és közép feszültségű villamos vezetékek		2013. 02. 15.	
Részrövidlet:		Regisztráció:	
Elektromos összerajzok és szekérajzok		G2- EL06	
Fájlak szerző:		Fájlnev:	
Tervező/Szakszolgálat:		Szakadp igazgató:	
Ecsedi István		Vasútervező/Helyettes:	
01-12012		Törő Gyula	
Ecsedi István		Törő Gyula	
01-12012			
Ez a terv az UVATERV ZRt. szellemi tulajdona, melynek védelmének jogszabály biztosítja.			