Hosszmetszet 1:50

Bontással érintett terület határa

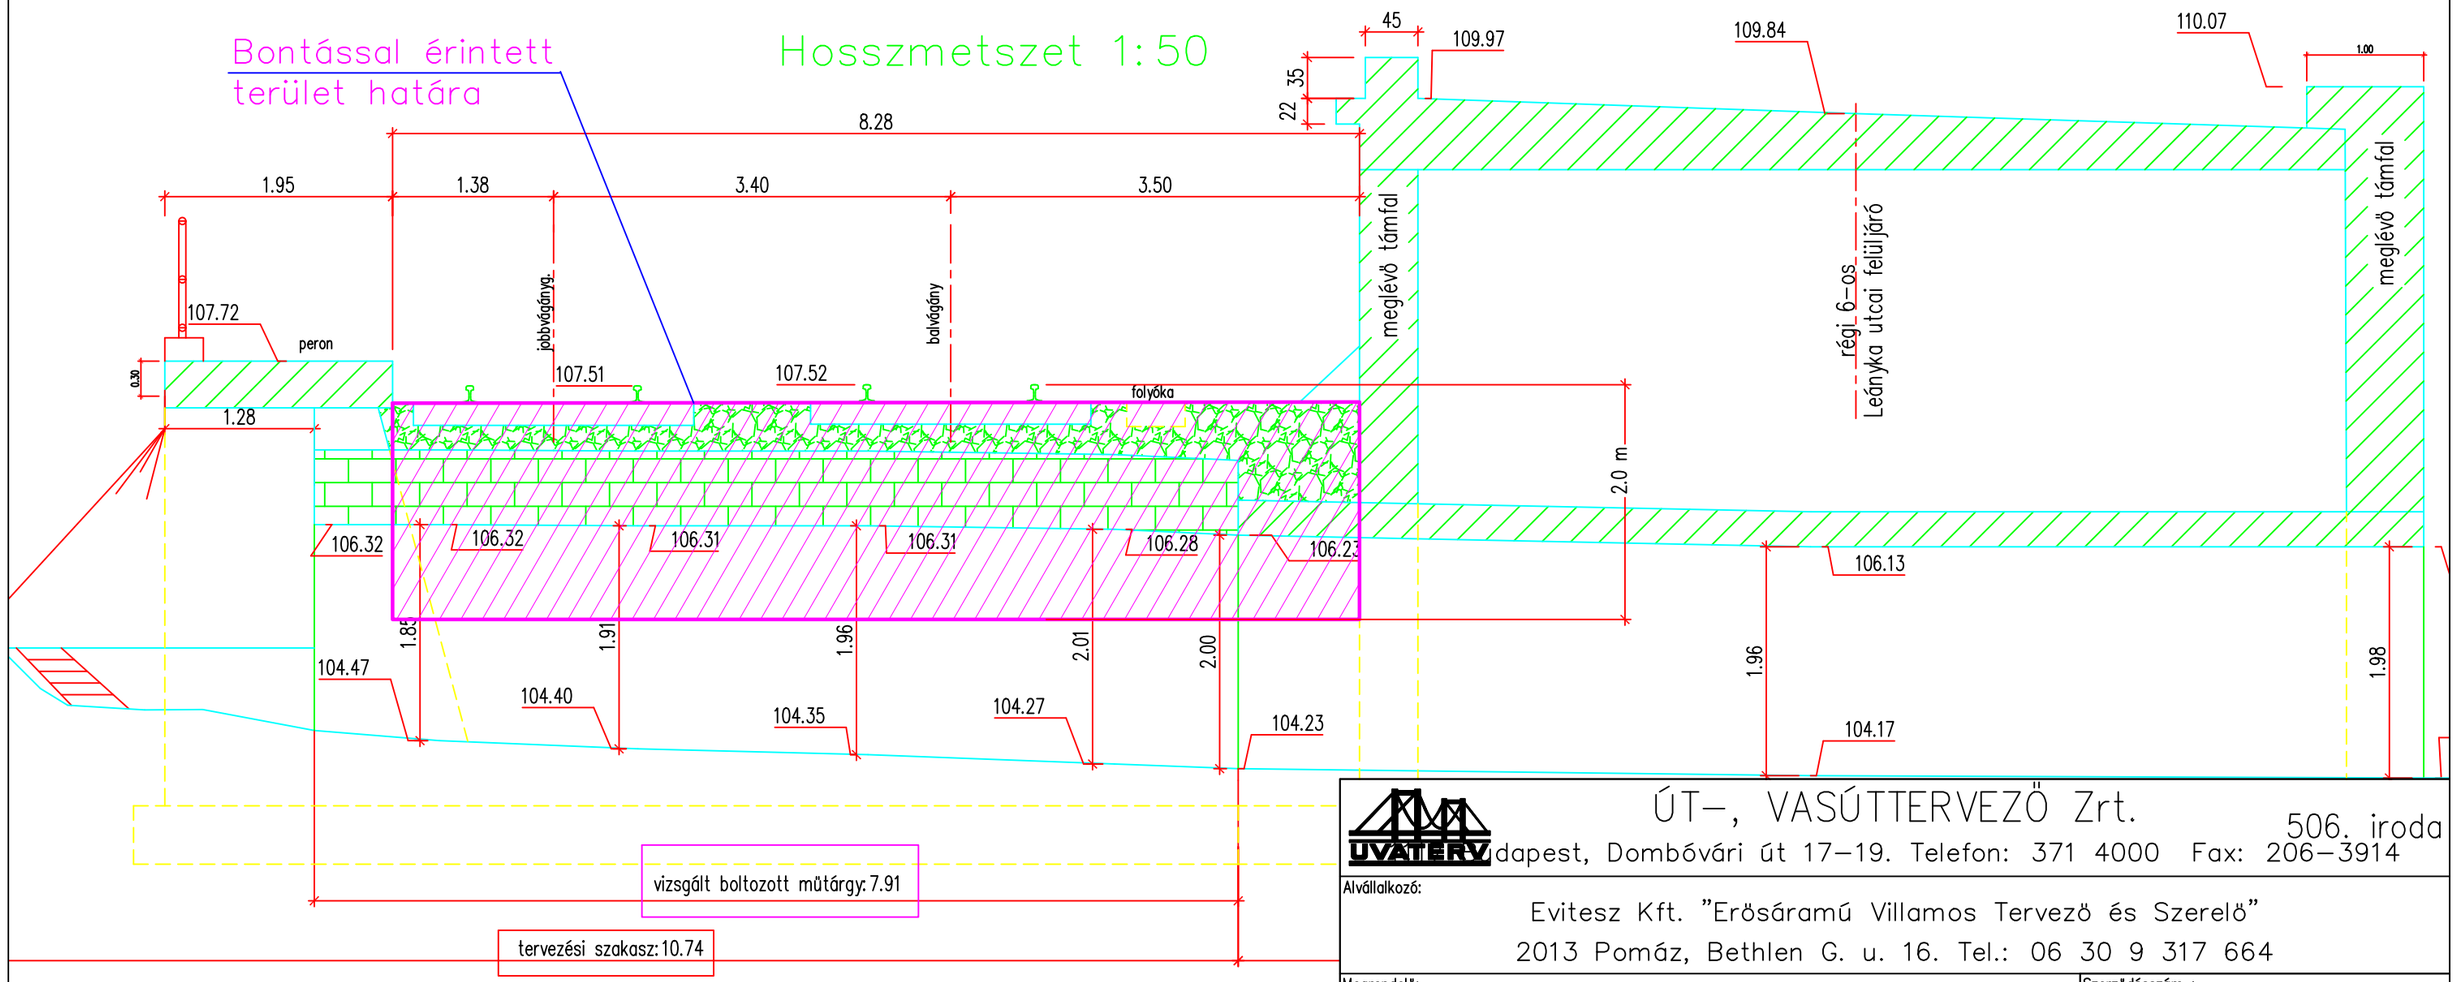

ÚT-, VASÚTTERVEZŐ Zrt.
UVATERV 1027 Budapest, Dombóvári út 17-19. Telefon: 371 4000 Fax: 206-3914
506. iroda

Alvállalkozó:
Evitesz Kft. "Erősáramú Villamos Tervező és Szerelő"
2013 Pomáz, Bethlen G. u. 16. Tel.: 06 30 9 317 664

Megrendelő:
BKV Zrt. Műszaki Igazgatóság
Beruházási Szakszolgálat

Szerződésszám :
BKV Zrt. 14/K-211/10

BMR szám:
4500385282

Tárgy: Budapest, XXII. ker. budafoki elág.,47-es vill. 47+42 szelv.
TÉGLABOLTOZATÚ MŰTÁRGY FELÚJÍTÁSA
Vasúti vontatási, hírközlés és biztosító berendezések védelembe helyezési terve

Tervszám: 52132/508/506 09

Szakág: G7 Vasúti vontatási, hírközlés és biztosító berendezések

Dátum: 2013. 02. 14.

Részművelet : Hosszmetszet

Rajzszám: G7-BKV-3

Fájlnév: Bfok vill közművek védelme rajzok.dwg

Felelős tervező:	s.Tervező/Szerkesztő:	Irodavezető:	Szakági igazgató:	Vezérigazgató-helyettes:
Vincze Árpád 13 - 9542	Vincze Gábor	Vakarcs László Th-Sz-01-1881	Kovács Zsolt Th-T 01-2432	Törő Gyula

Ez a terv az UVATERV ZRt. szellemi tulajdona, melynek védelmét jogszabály biztosítja.