


5.1. A meglévő szerkezet felújítása 1:50

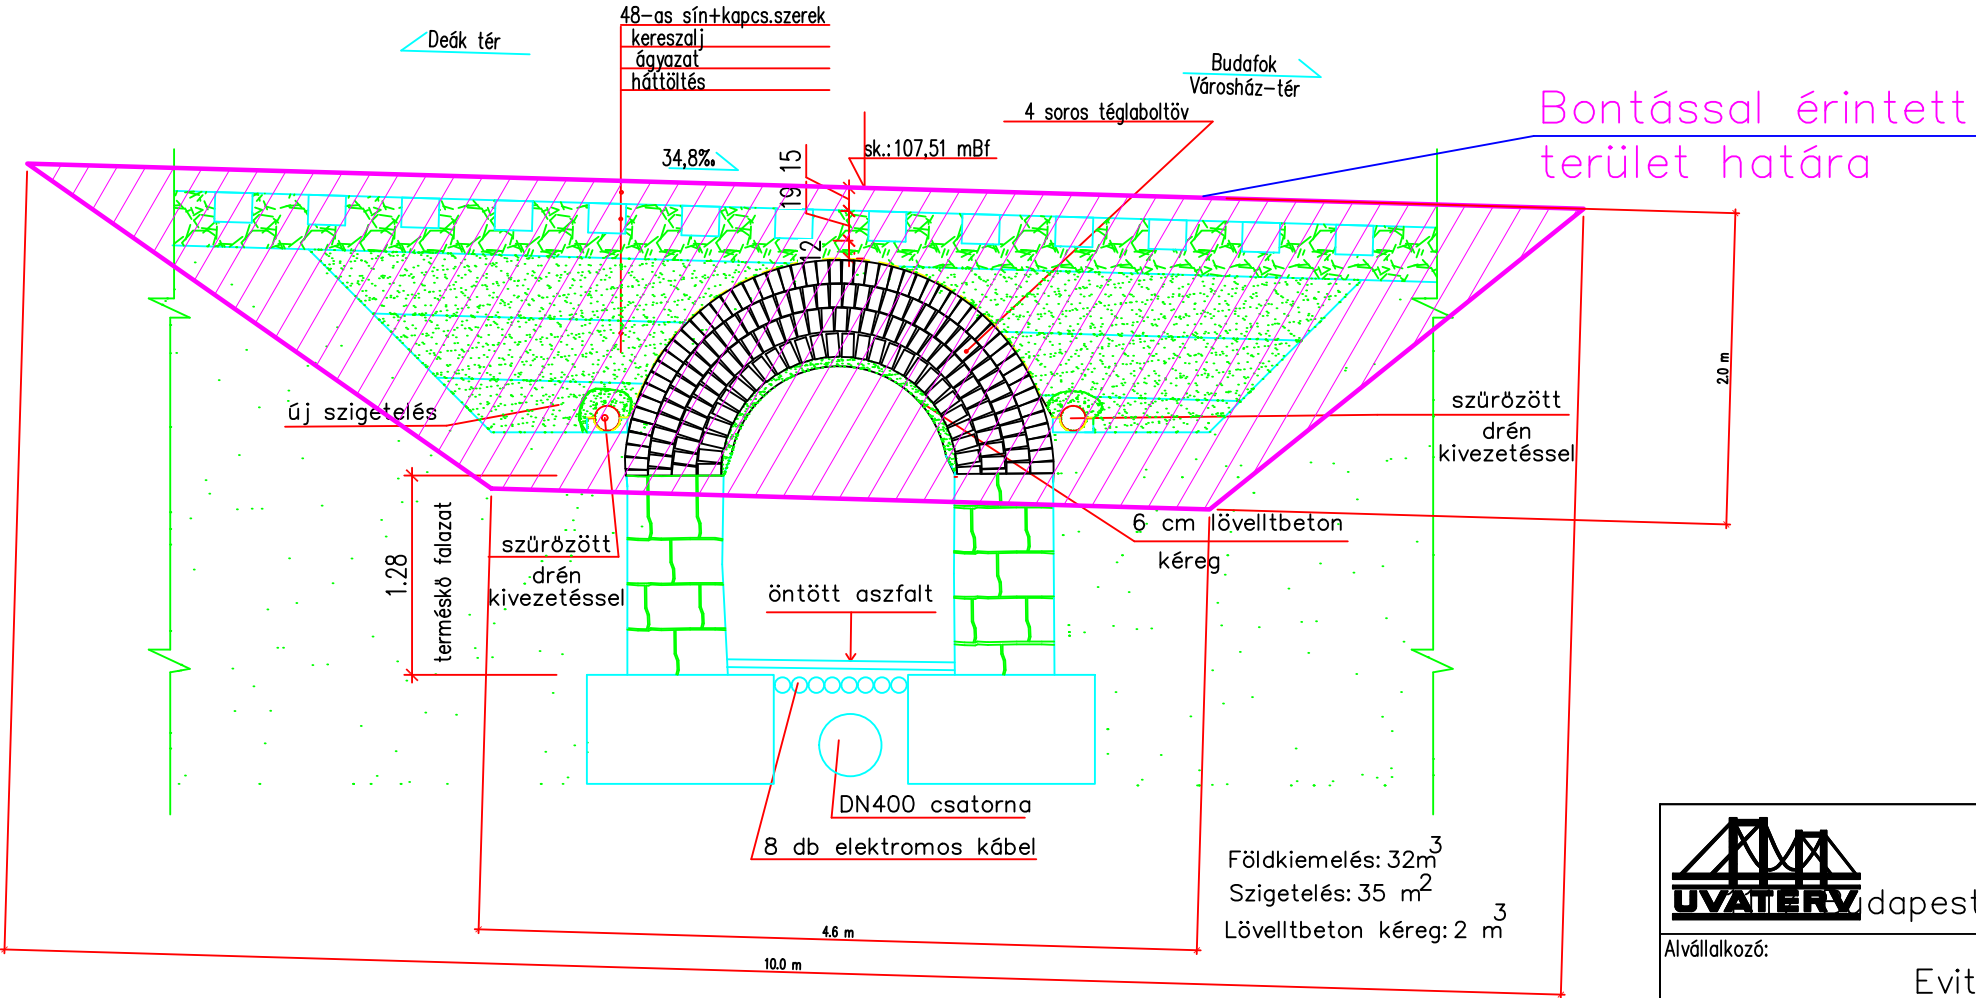

ÚT-, VASÚTTERVEZŐ Zrt.

dapest, Dombóvári út 17-19. Telefon: 371 4000 Fax: 206-3914

Alvállalkozó:

Evitesz Kft. "Erősáramú Villamos Tervező és Szerelő"

2013 Pomáz, Bethlen G. u. 16. Tel.: 06 30 9 317 664

Megrendelő:

BKV Zrt. Műszaki Igazgatóság
Beruházási Szakszolgálat

Szerződésszám :

BKV Zrt. 14/K-211,

BMR szám:

45003852

Tárgy: Budapest, XXII. ker. budafoki elág., 47-es vill. 47+42 szelv.

TÉGLABOLTÓZATÚ MŰTÁRGY FELÚJÍTÁSA

Vasúti vontatási, hírközlés és biztosító berendezések
védelembe helyezési terve

Tervszám:

52132/508/506

Szakág:

G7 Vasúti vontatási, hírközlés és biztosító berendezések

Dátum:

2013. 02.

Részművelet :

Keresztmetszet

Rajzszám:

G7-BKV-2

Fájlnev:

Bfok vill közművek védelme rajzok.d

Felelős tervező:

Vincze Árpád
13 - 9542

s.Tervező/Szerkesztő:

Vincze Gábor

Irodavezető:

Vakarc László
Th-Sz-01-1881

Szakági igazgató:

Kovács Zsolt
Th-T 01-2432

Vezérigazgató-helyet

Törő

Ez a terv az UVATERV ZRT. szellemi tulajdona, melynek védelmét jogszabály biztosítja.