

Tervezett/Meglévő lejtviszonyok

JOBB VÁGÁNY

Mh = 1:500
Mv = 1:50

JELMAGYARÁZAT:

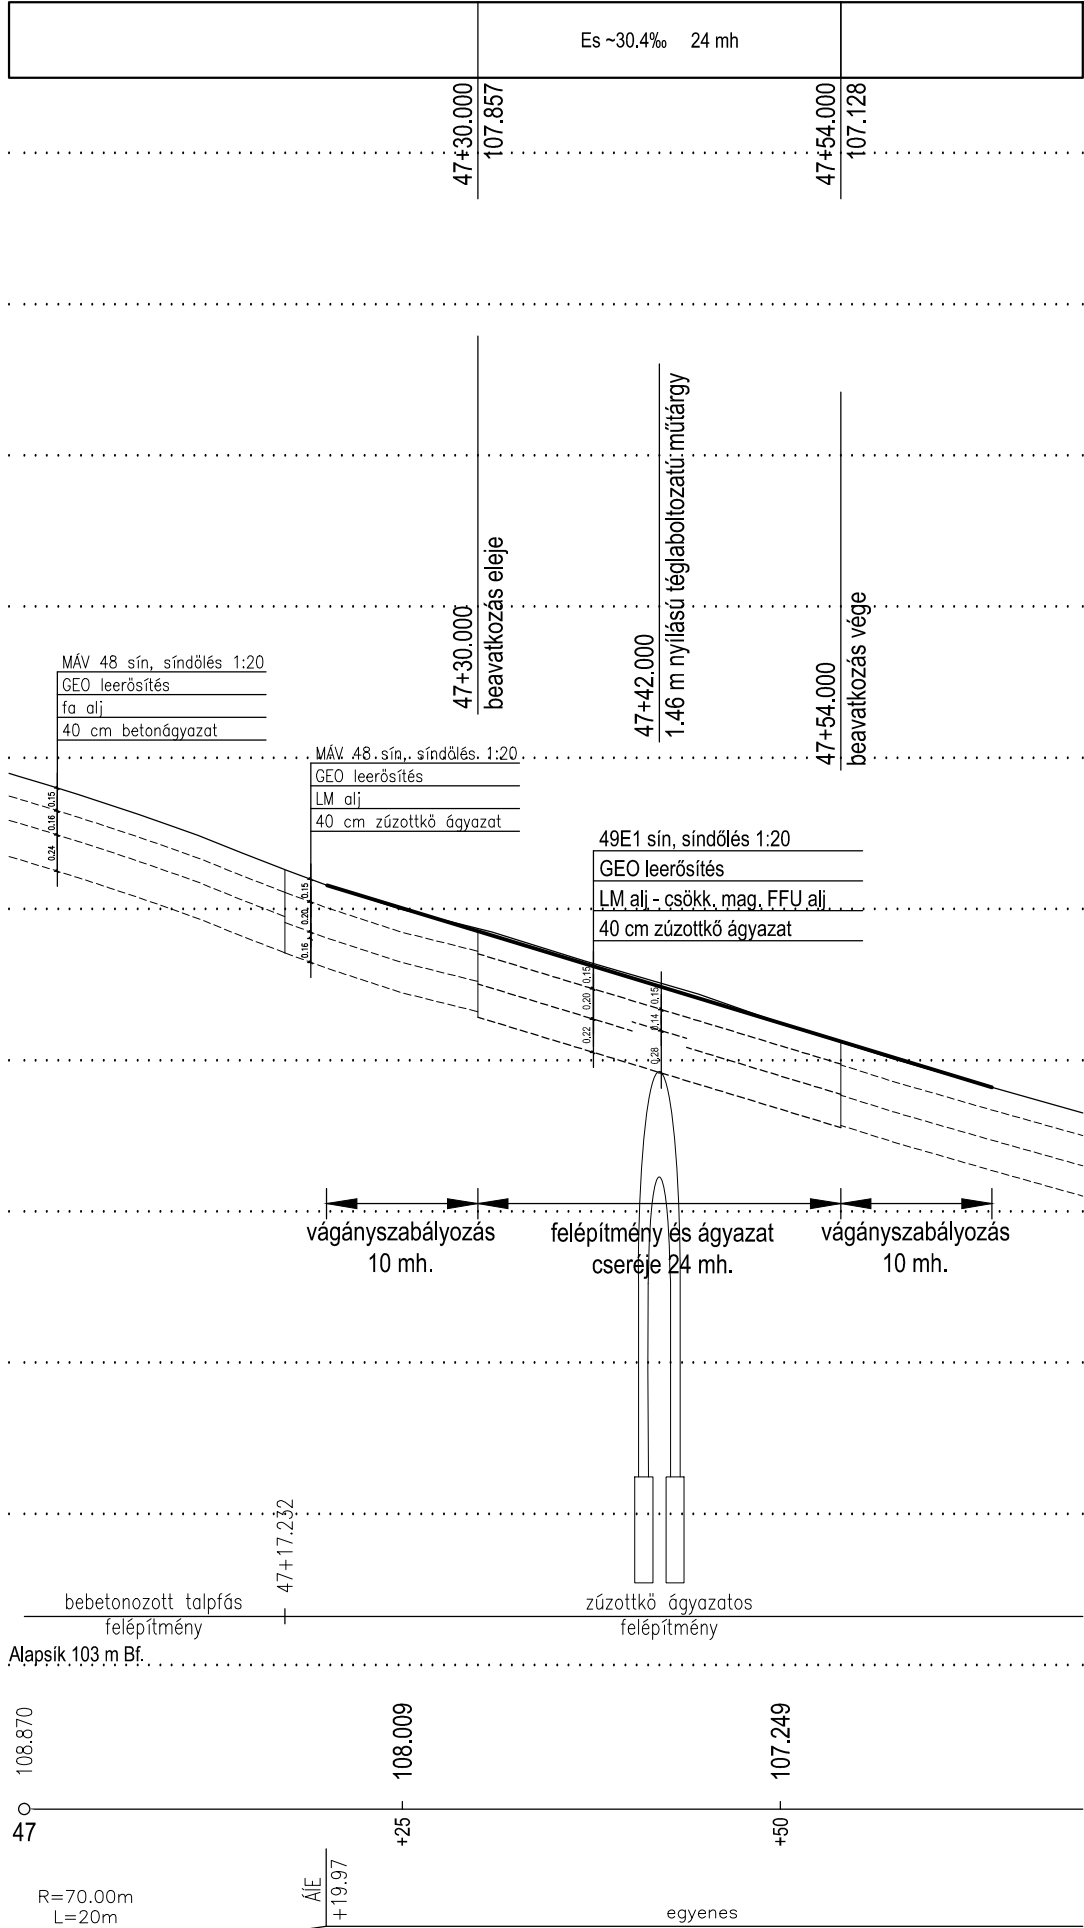
- meglévő sinkorona)
- tervezett sínkorona
- - - meglévő felépítmény
- - - tervezett felépítmény


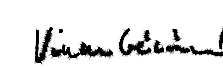



Tervezett/Meglévő sínkoronasztint

Szelvény

Ívviszonyok

jobb ív
egyenes
bal ív



		ÚT-, VASÚTTERVEZŐ Zrt.		503. iroda	
1117 Budapest, Dombóvári út 17-19. Telefon: 371 4000 Fax: 206-3914					
Megrendelő:		BKV Zrt. Műszaki Igazgatóság Beruházási Szakszolgálat		Szerződésszám : BKV Zrt. 14/K-211/10	
				BMR szám: 4500385282	
Tárgy:		Budapest, XXII. ker. budafoki elág., 47-es vill. 47+42 szelv. TÉGLABOLTOZATÚ MŰTÁRGY FELÚJÍTÁSA Villamos pályaszerkezet bontási és helyreállítási terve		Tervszám: 52132/508/506/503 09	
Szakág:		N1 Vasútépítés		Dátum: 2013. 03. 13.	
Részművelet :		Hossz-szelvény		Rajzszám: N1-3	
		Mh = 1:500, Mv = 1:50		Fájlnév: N1-3.dwg	
Felelős tervező:		Tervező/Szerkesztő:		Ellenőr:	
 Vincze Géza		 Váradi Klaudia		 Trafnek Antal	
		Irodavezető:		Vezérigazgató-helyettes:	
		 Lipták Attila		 Törő Gyula	
Ez a terv az UVATERV ZRt. szellemi tulajdona, melynek védelmét jogszabály biztosítja.					