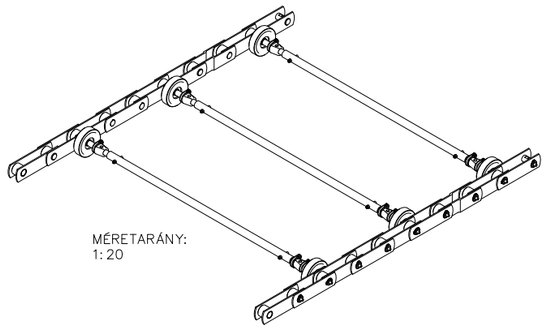

MÉRETARÁNY:
1:20

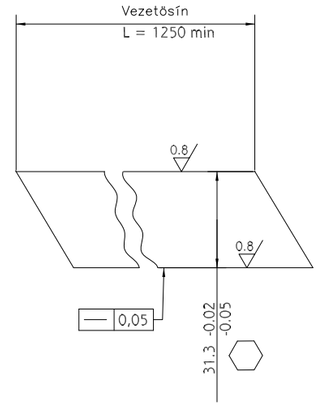

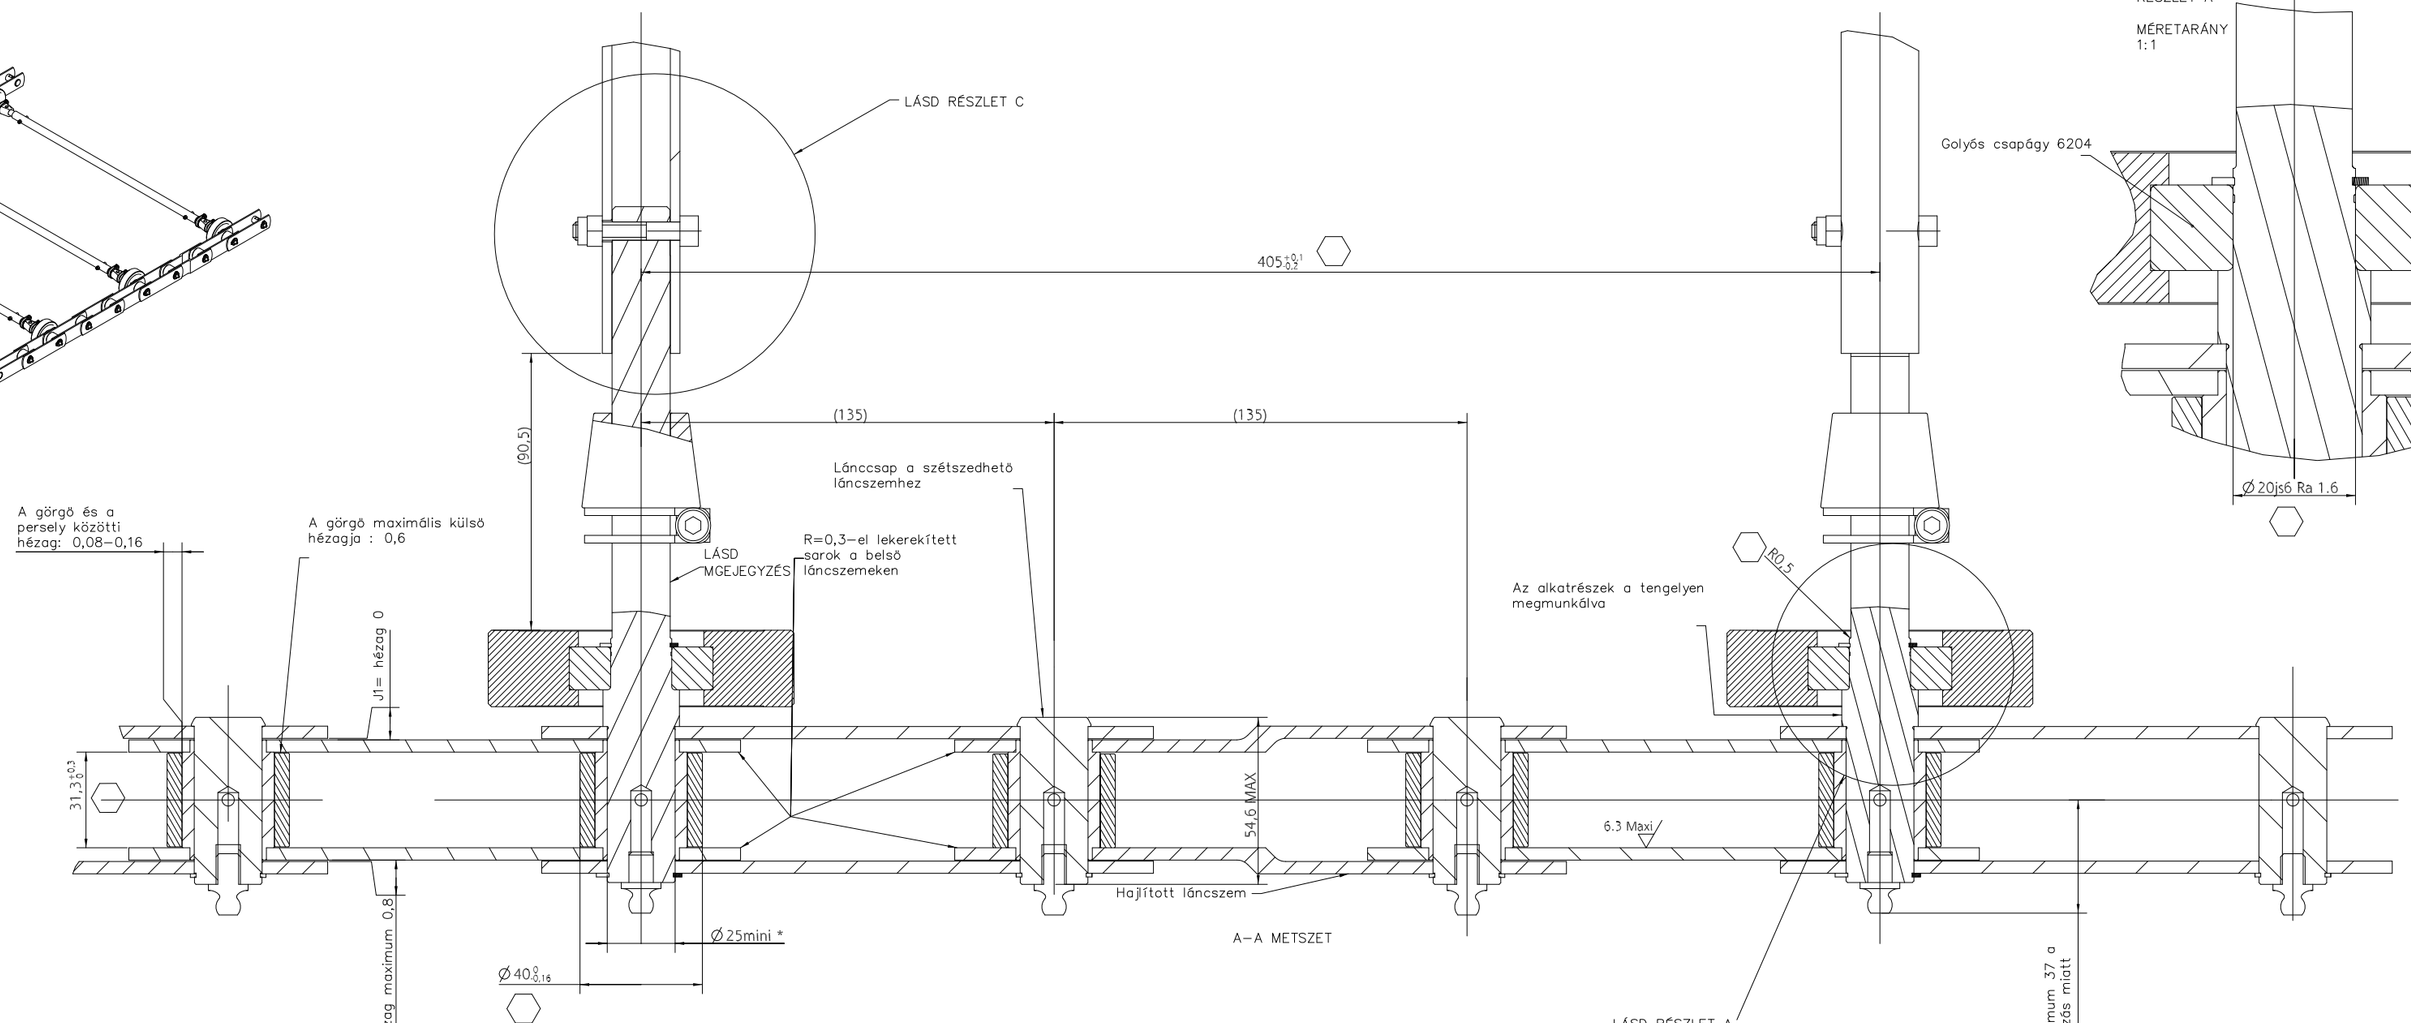

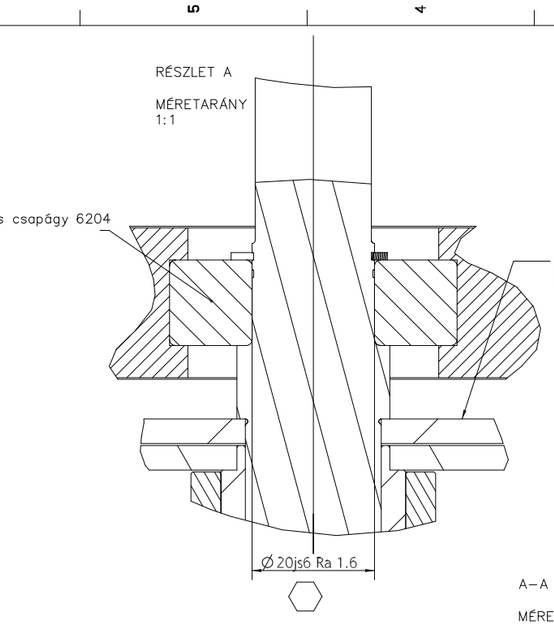

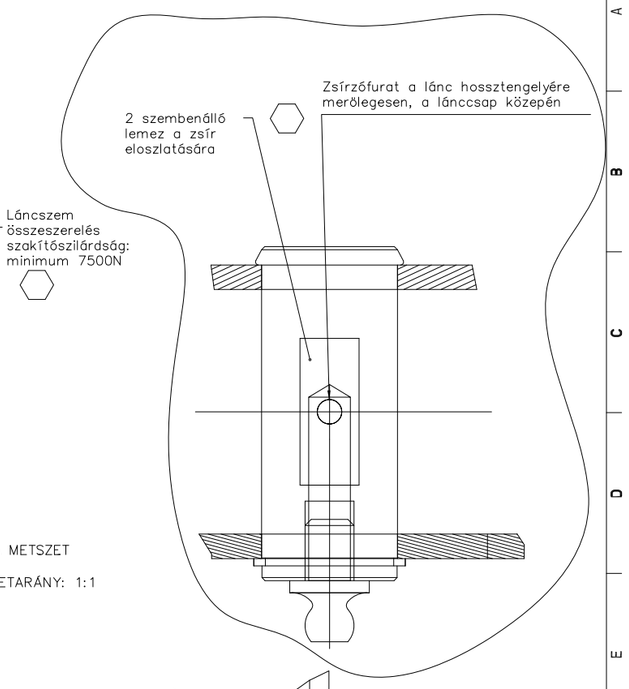

A–A METSZET

MÉRETARÁNY: 1:1

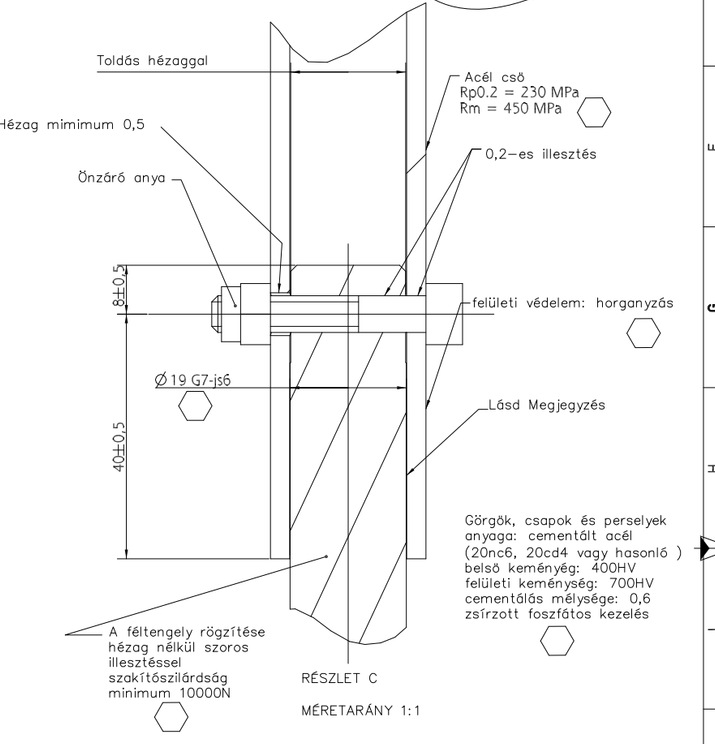

RÉSZLET C

MÉRETARÁNY 1:1

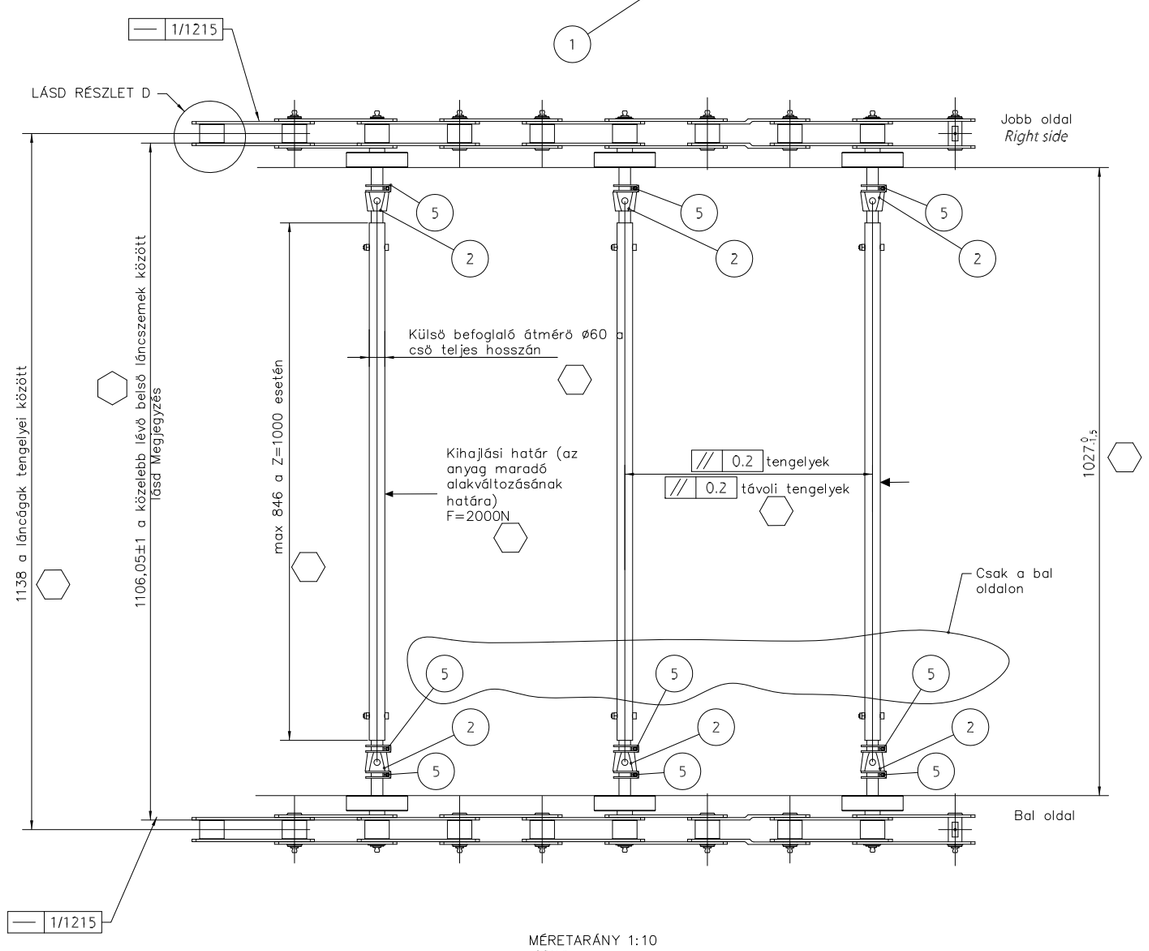

MÉRETARÁNY 1:10
SCALE

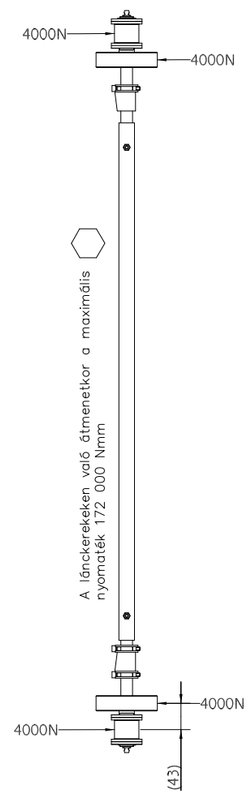

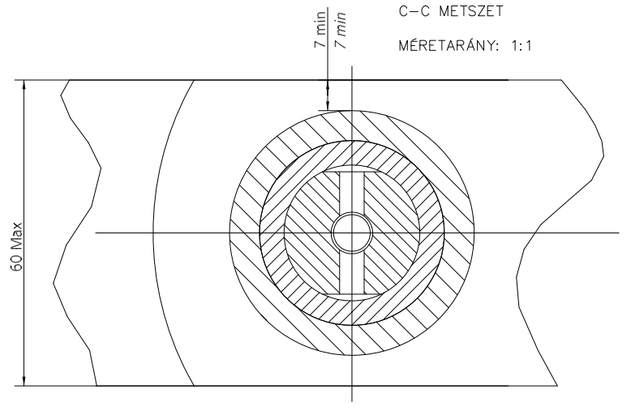

FŐMTERV

FŐMTERV MÉRNÖKI TERVEZŐ ZRT.

1024 Budapest, Lövőház u. 37., 1276 Bp., Pf. 1104 · Tel.: 345-9500 Fax: 345-9550 · E-mail: fomterv@fomterv.hu · www.fomterv.hu

Széll Kálmán tér rekonstrukciója és a budai fonódó villamosközlekedés megteremtése című projektek megvalósításához szükséges engedélyezési és kiviteli tervek elkészítése, engedélyek megszerzése, tervezői művezetés, projektdokumentációk elkészítése, valamint a Széll Kálmán tér rekonstrukciójához kapcsolódó városépítészeti és építészeti tervpályázat lefolytatása

Megbízó: BKK Budapesti Közlekedési Központ

Beépítési hely: 1024 Budapest, Széll Kálmán tér hrsz.: 13143

Tervfajta: EGYESÍTETT ENGEDÉLYEZÉSI ÉS KIVITELI TERV

Tervszám: MAL-11.12.090

Szakági főtervező: Rajzó Sándor A1-T: 01-1499

Tervezési szakasz: Széll Kálmán tér

Tervező: Kurucz Zoltán

Szakterület: MAL1-2 - Mozgólépcsők

Megnevezés: Részletrajz - vonólánc

Belső ellenőr:

tervfajta:	feladat:	szakterület:	rajzszám:	tervmegnevezés:	kiadás/módosítás:	Dátum:	Irodavezető:
KIV	01	MAL1	R002	R03	M00	2013. szeptember hó	

Szoftver, verzió: AutoCAD

Fájlnév: KIV_01_MAL1_R002_R03_M00

Méretarány: változó

Rajzméret: A2

Bíráló bizottság elnöke: Takács Miklós

Ez a terv az FŐMTERV Zrt. szellemi tulajdona, amelynek védelmét jogszabály biztosítja.