


Objektum	Zona	Árztall. r. sz.
E4-15-1		L-12864

2db

5/ (✓)

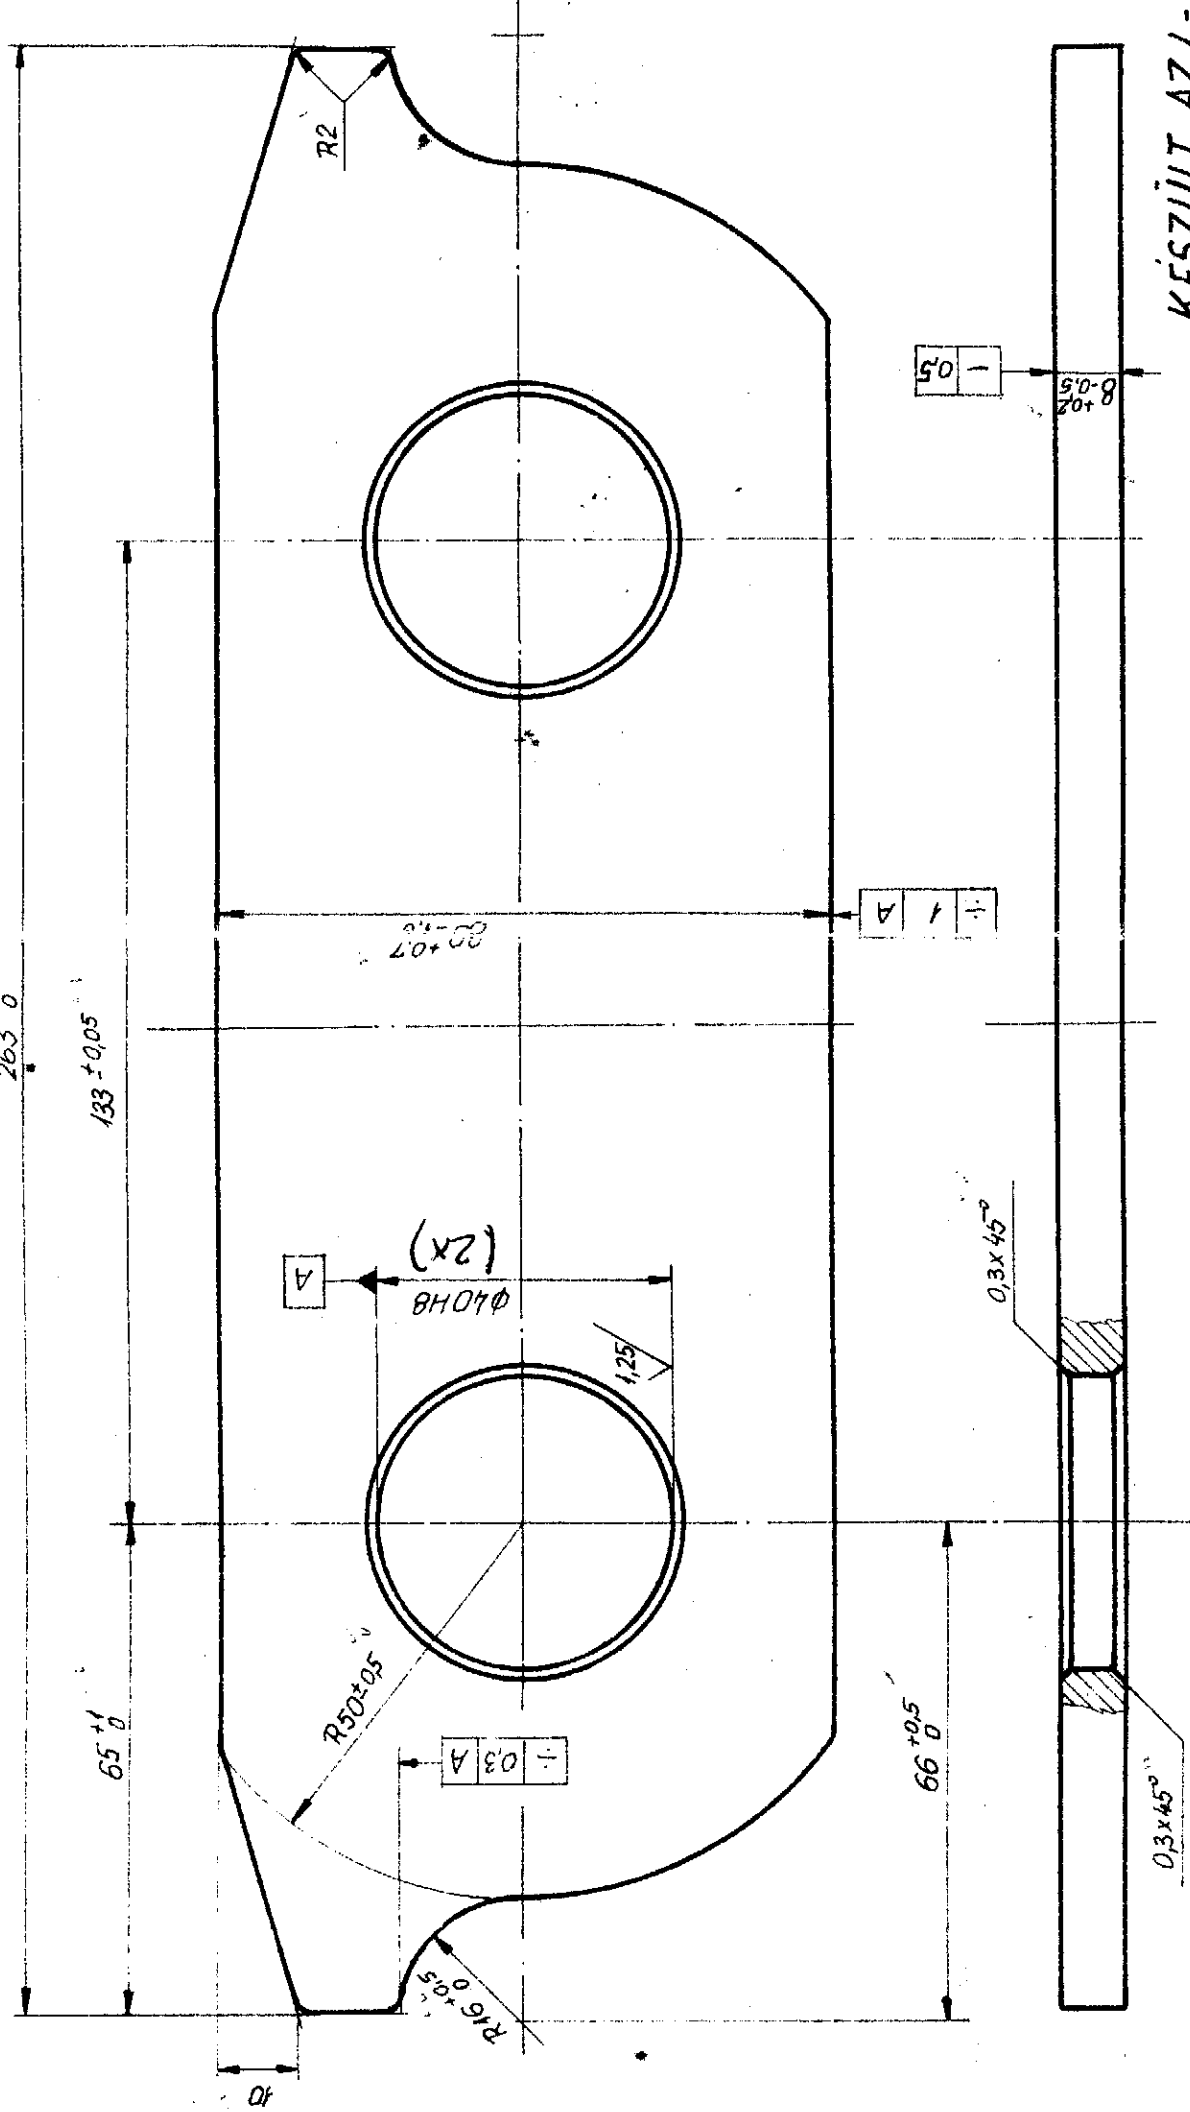

Műszaki utasítás:
 1, Nemesíteni
 2, szakító szilárdság: 105-125 kg/mm²
 3, folyáshatár $\sigma_f = 85 \text{ kg/mm}^2$
 4, szakadási nyúlás: $\sigma_f = 10\%$
 5, keménység: 293-363 HB

KÉSZÜLT AZ L-35351 sz. RAJZ ALAPJÁN!

KÜLSŐ LEMEZ
 1:1
 (db) 1,01kp
 NCM04
 80x8-263
 4342
 61
 L-35351

Szerkesztő	V. V. V.
Korompai	76. V. 4.
Palašti	76. V. 31
Cselényi	76. V. 31
Eross J.	1976. 06. 02.
1976. VI. 4	
0	
0,039	
0	

0" vált. ábrázolva és honosítva