

2003 JUN 0

2003 JUN 04.

**KÖL** mádv .....  
Műszaki Szolgáltatási Igazgatóság  
Közműkezelés  
Budai MSZK  
1114. Budapest, Vásárhelyi Pál utca 4-6.  
1364 Budapest, Pf. 1.  
Tel.: (1) 488-4228, (1) 488-4229  
Fax: (1) 488-4115

drok


Leanyka utca<sup>A2</sup> 911/1 (3541)  
0.8/1.4

1. sz melléklet : MATÁV RT. Kábelhálózat  
M = 1 : 500.

Magyar Tervezői R. és Építészv. Rt.  
Budapesti Műszaki Főiskola  
Kivonat  
Bérlő: 1984. évi 54-52  
Tel.: 306-2401, 308-2621  
Fax: 306-2623



**Figyelmeztetés:**  
A térképen szereplő adatok  
csak tájékoztató jellegűek!  
FCSM RT.  
Ügyfélforgalmi Iroda

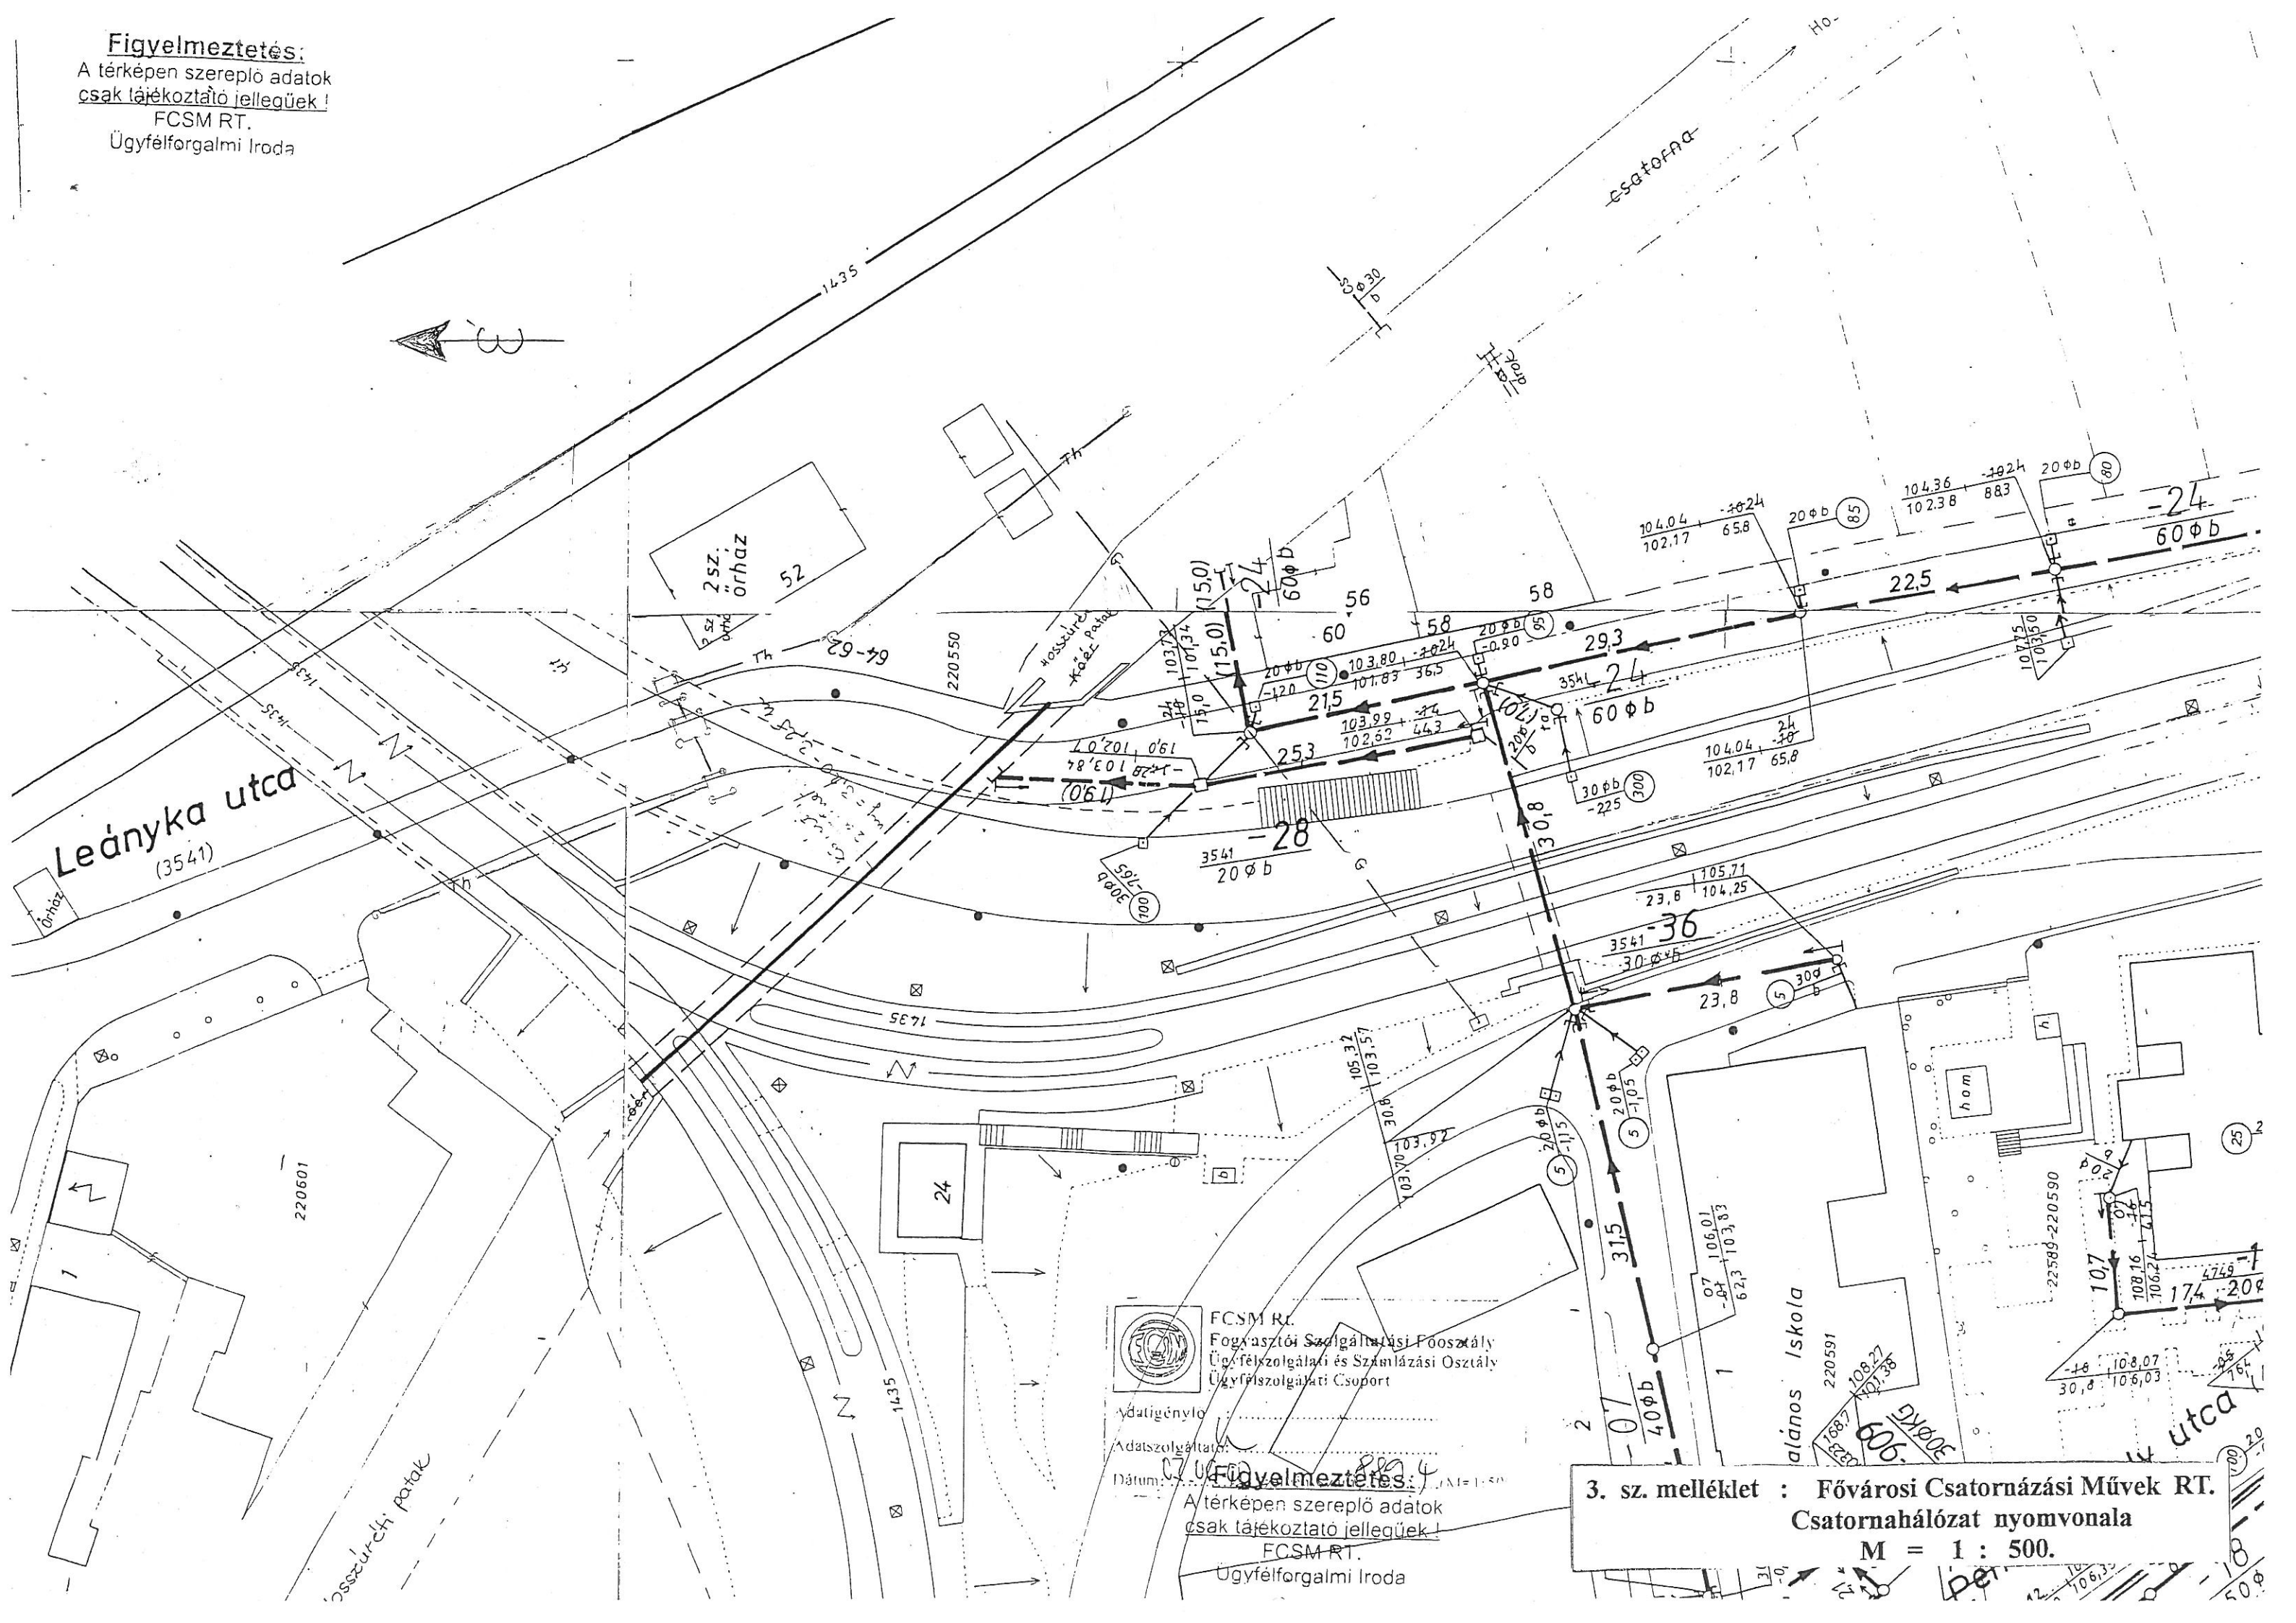


FCSM RT.  
Fogyasztói Szolgáltatási Osztály  
Ügyfélszolgálati és Számlázási Osztály  
Ügyfélszolgálati Csoport

Adatigénylő: .....  
Adatszolgáltató: .....  
Dátum: .....  
M = 1 : 500

**Figyelmeztetés:**  
A térképen szereplő adatok  
csak tájékoztató jellegűek!  
FCSM RT.  
Ügyfélforgalmi Iroda

**3. sz. melléklet : Fővárosi Csatornázási Művek RT.  
Csatornahálózat nyomvonal**  
M = 1 : 500.




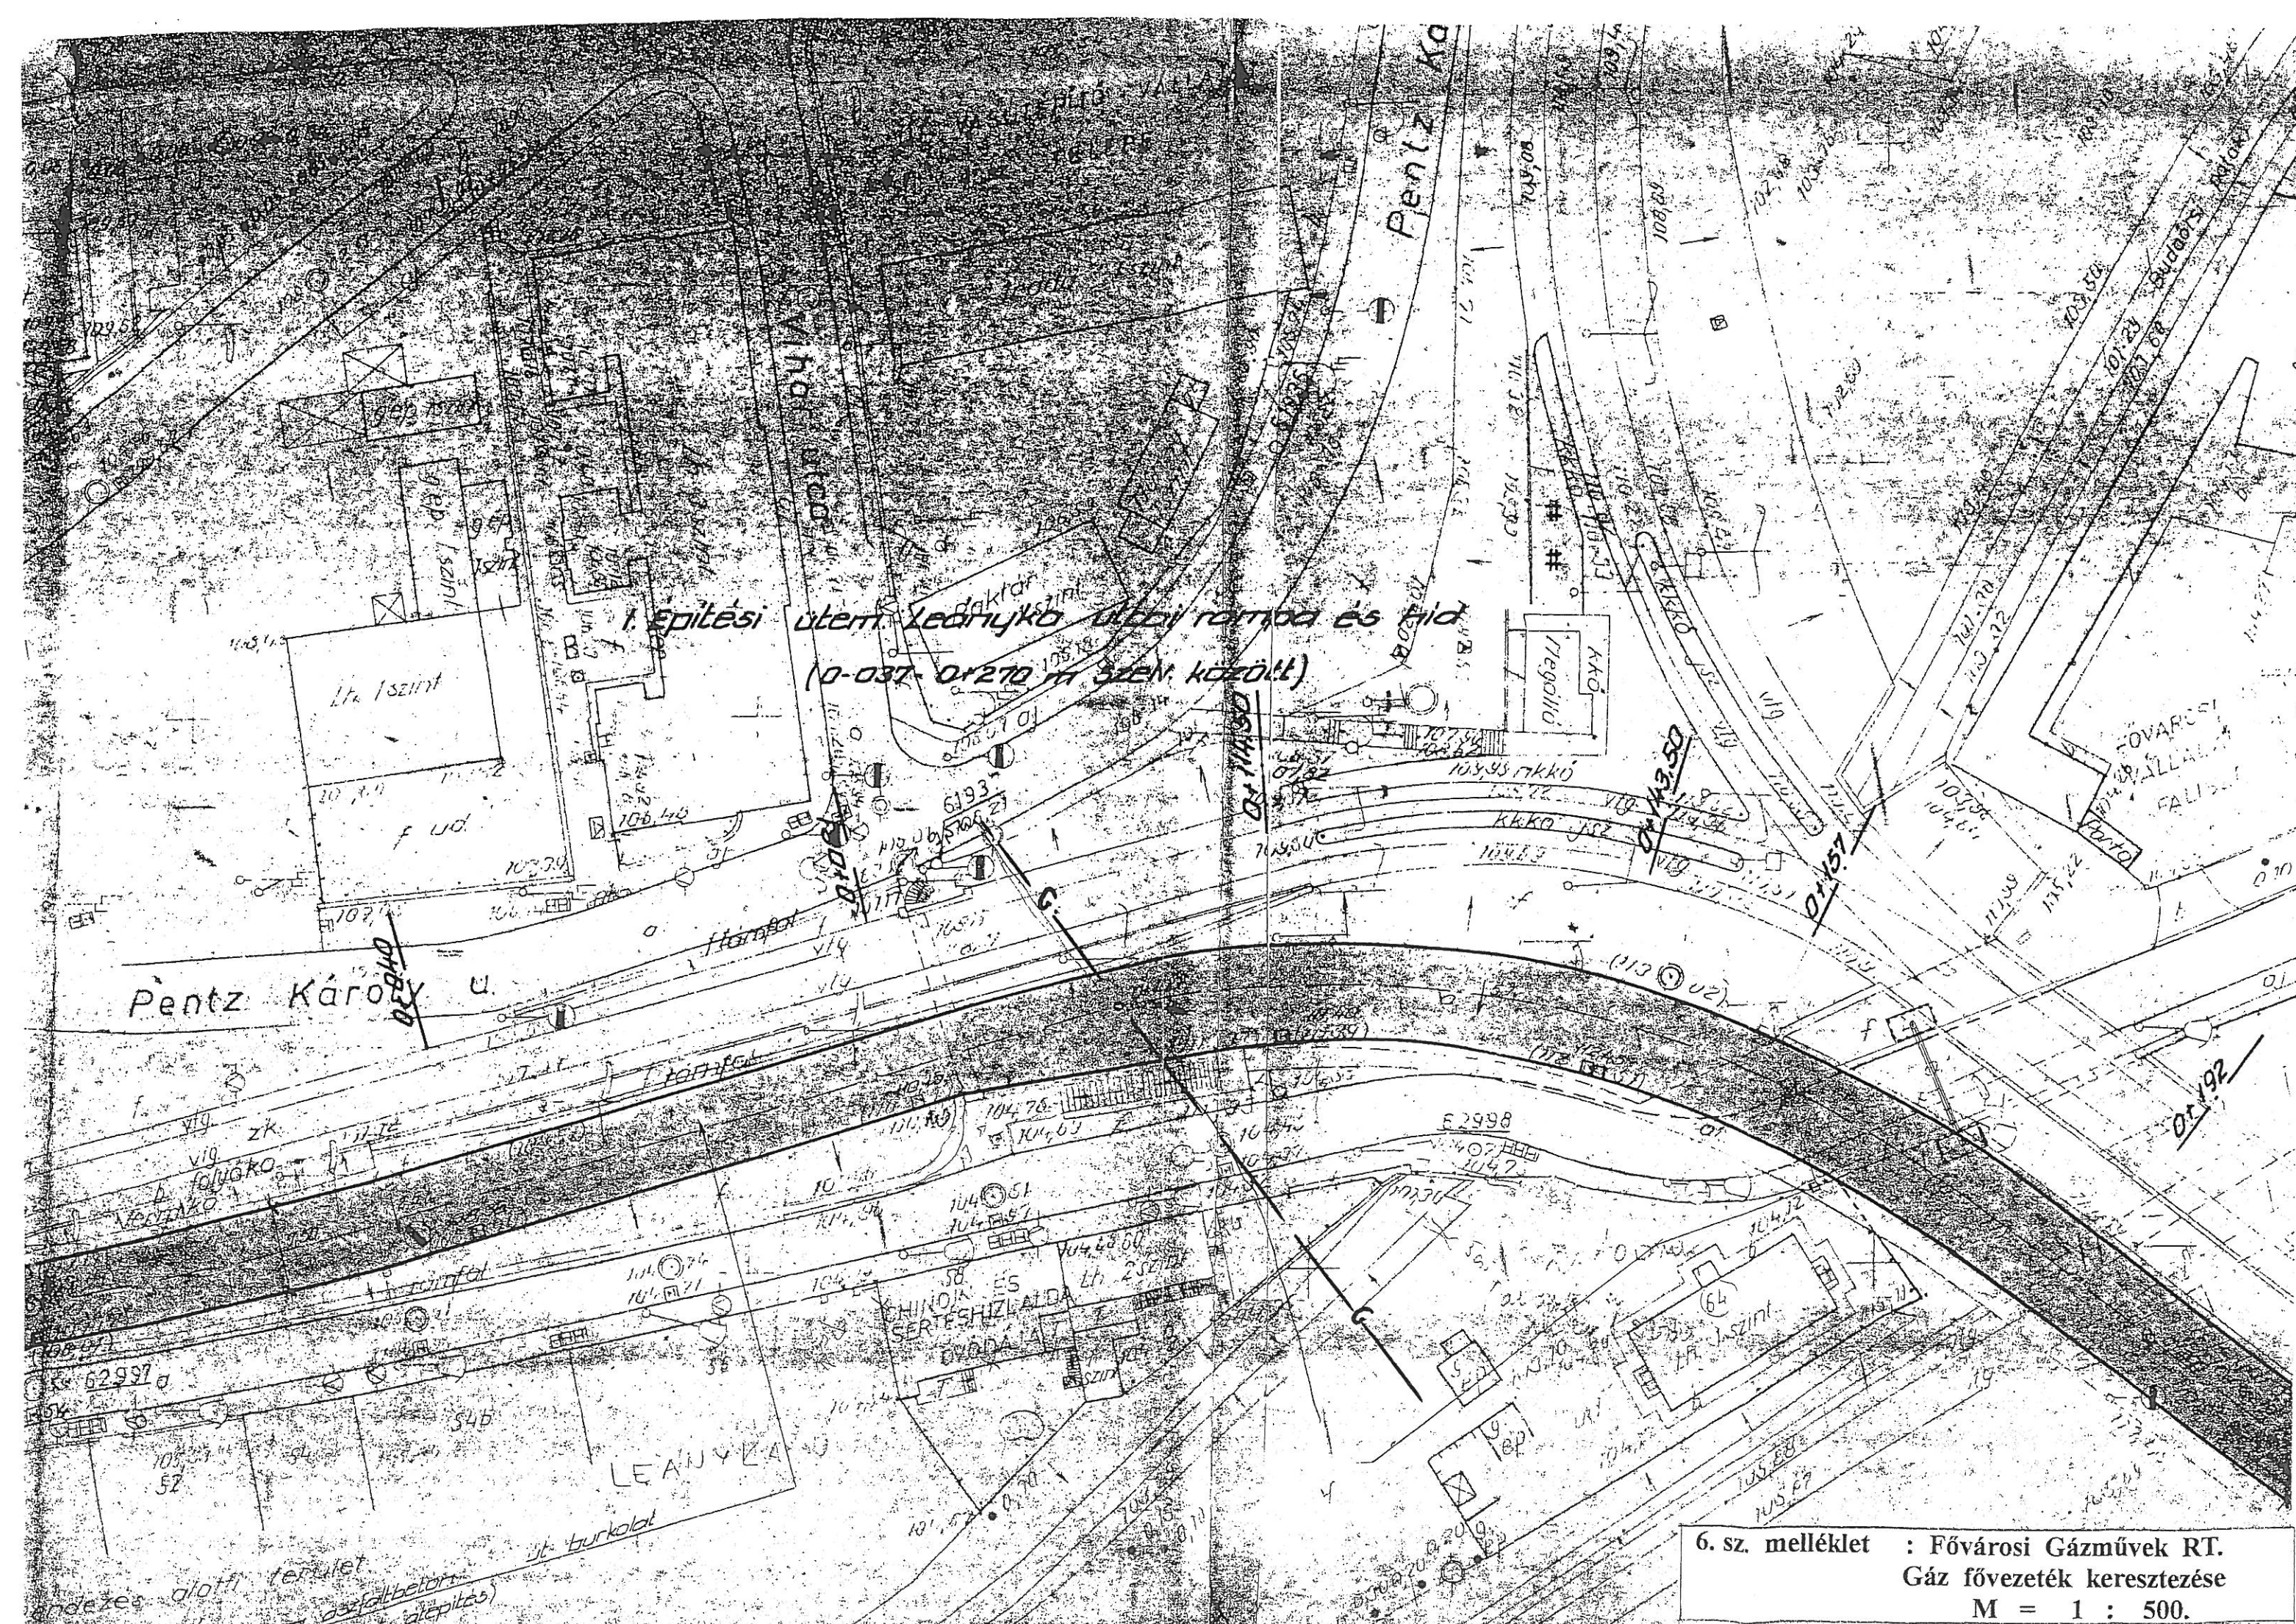








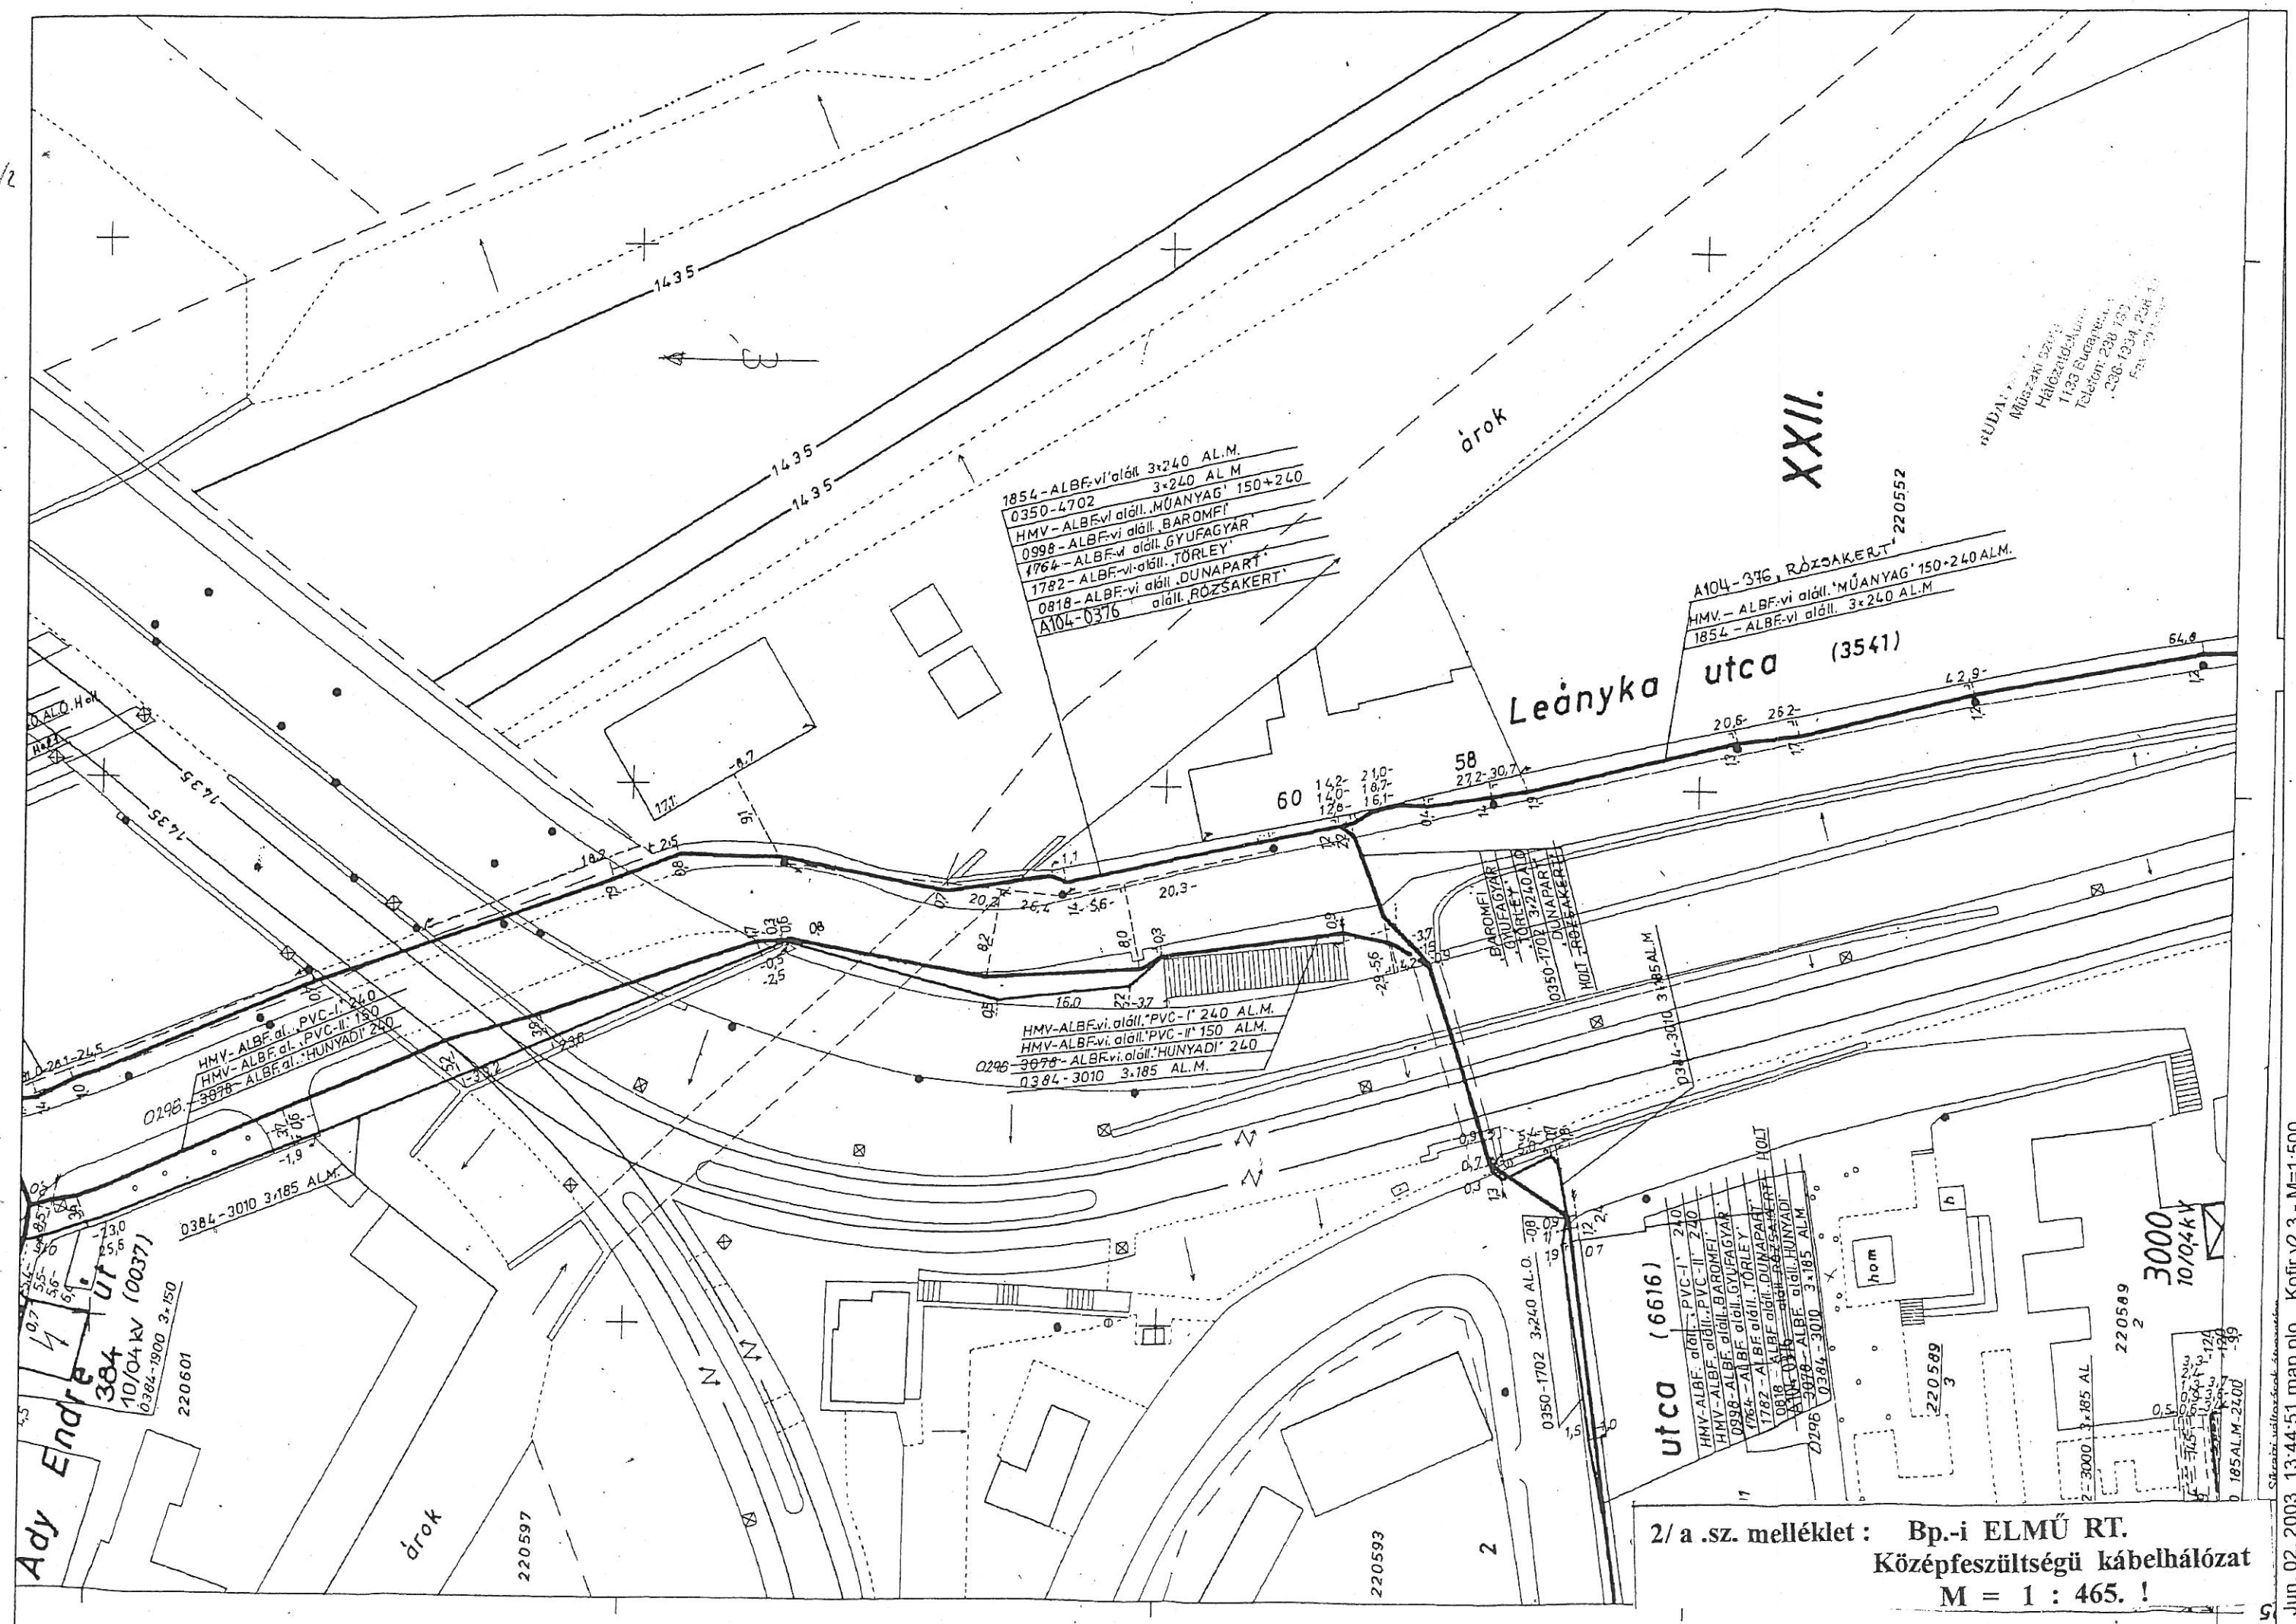


2/a.sz. melléklet : Bp.-i ELMŰ RT.  
Középfeszültségű kábelhálózat  
M = 1 : 465. !



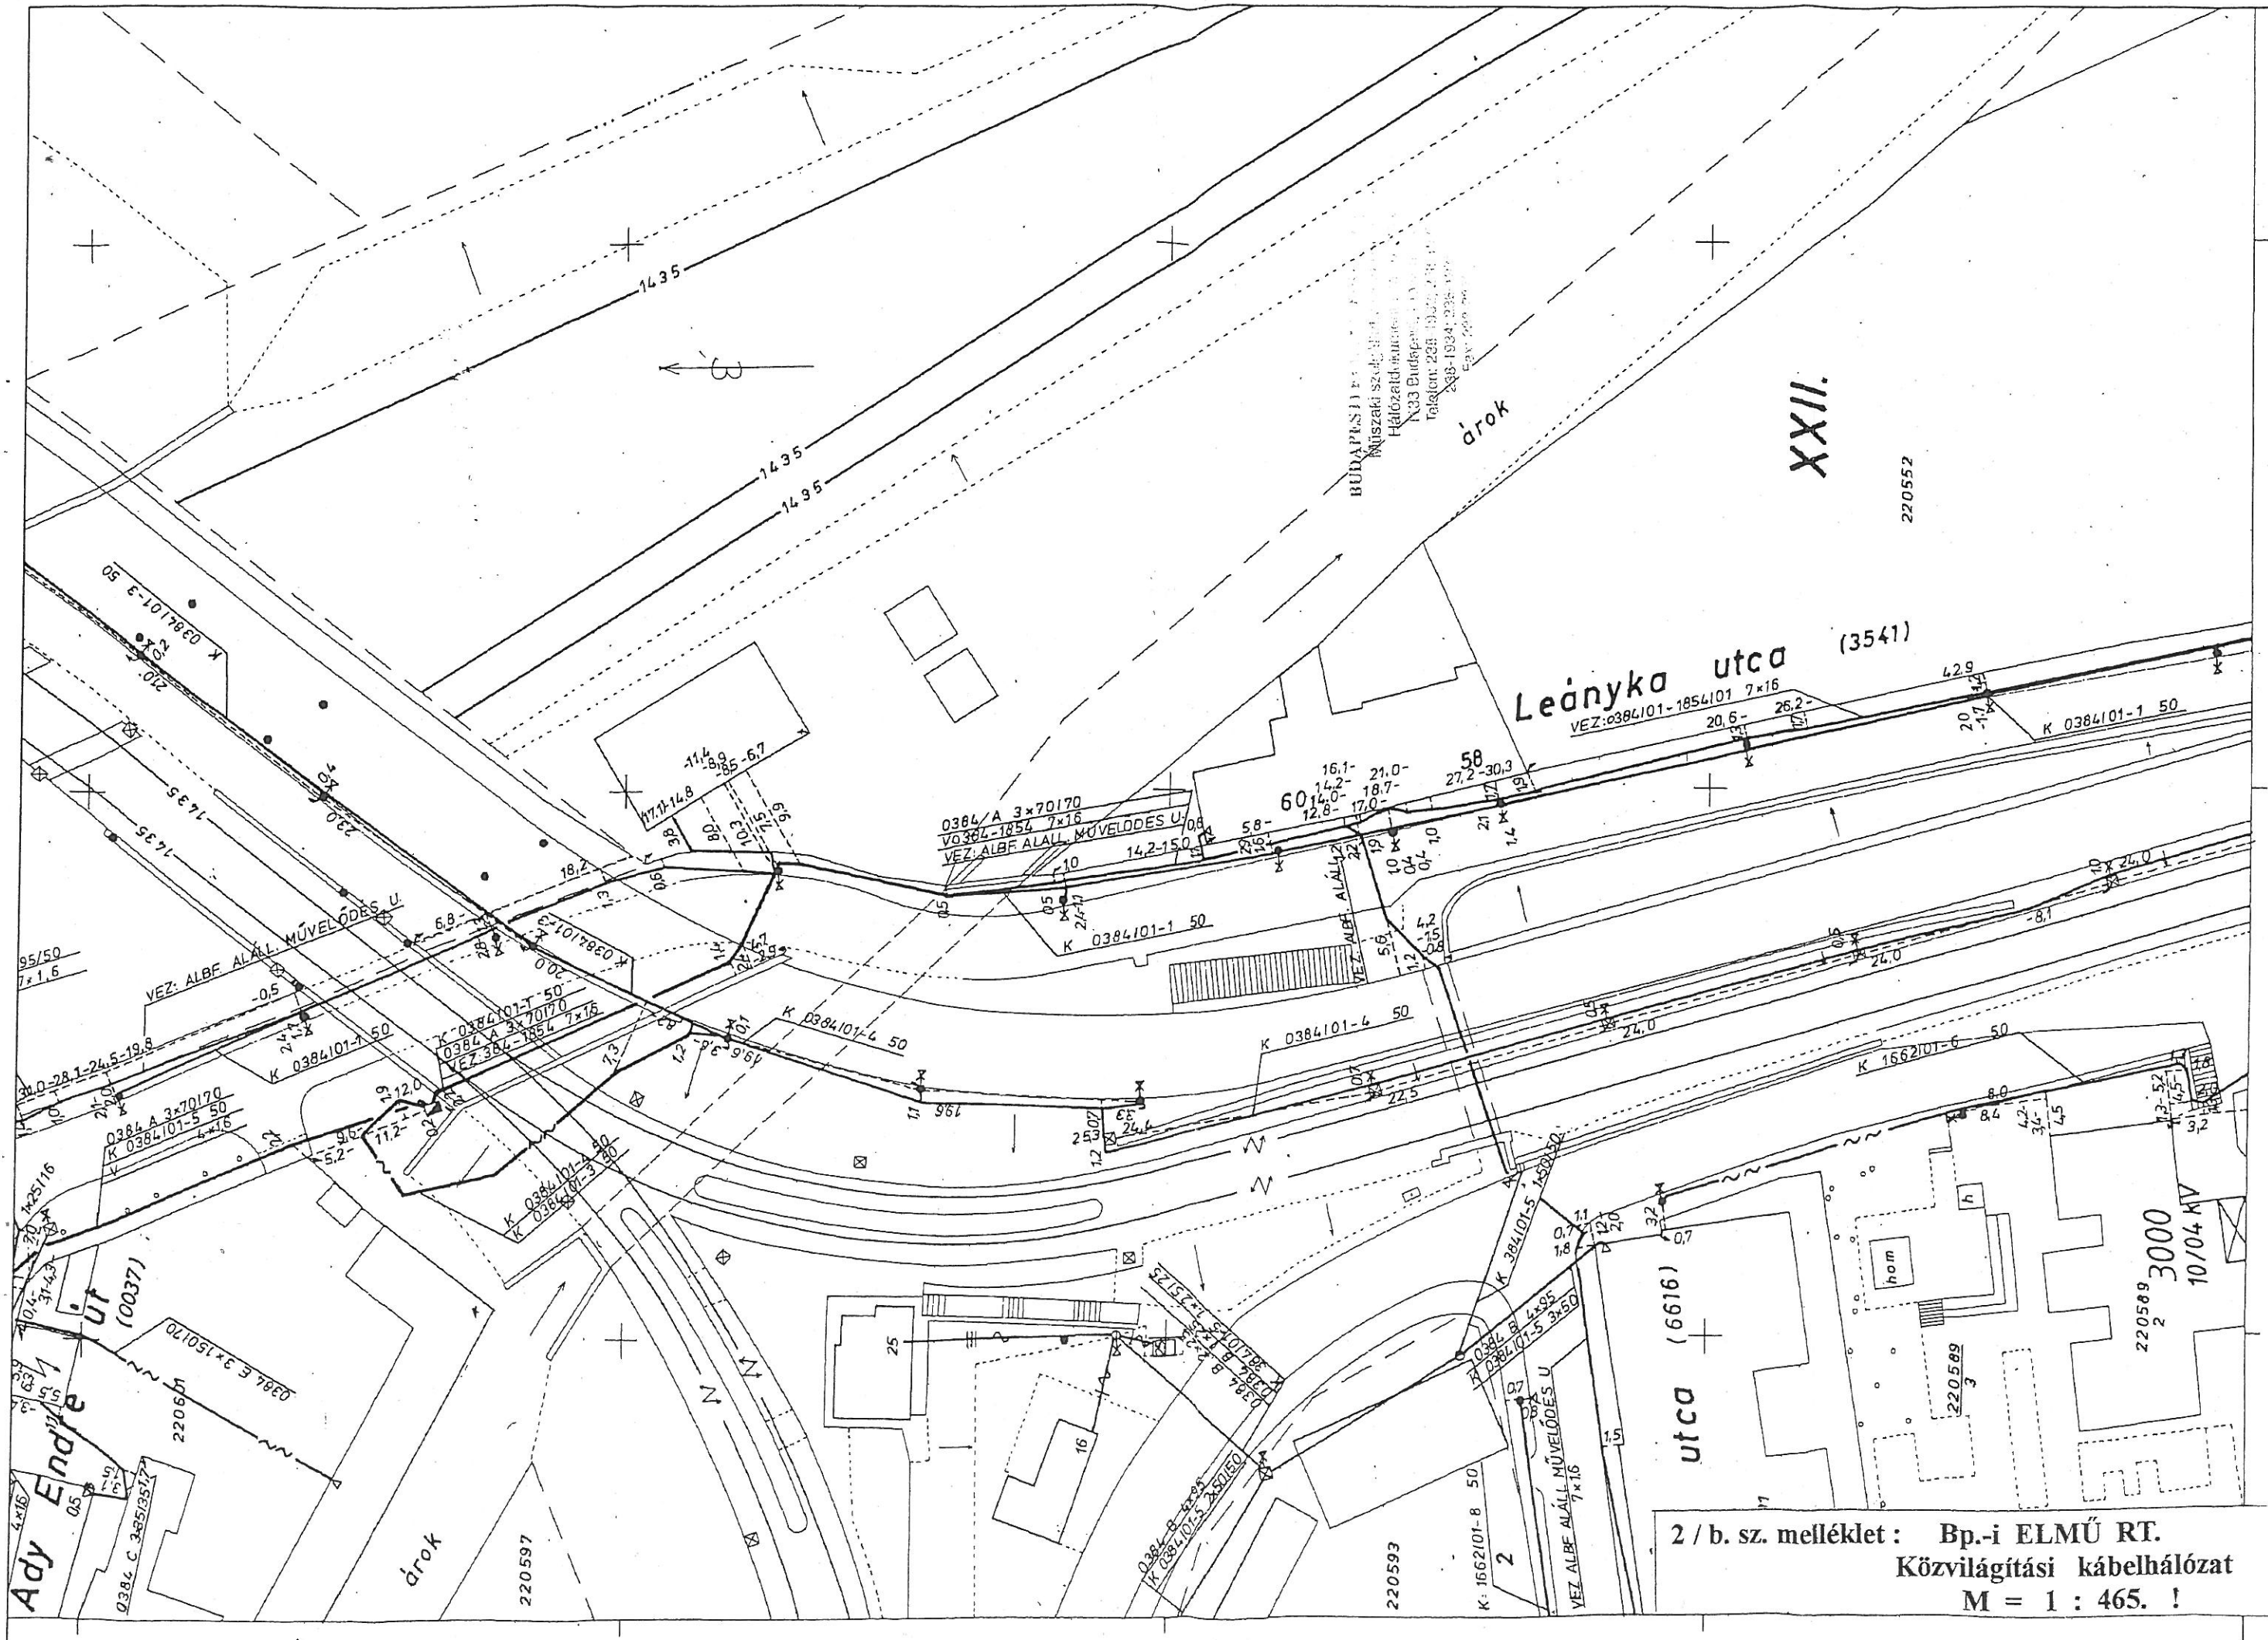



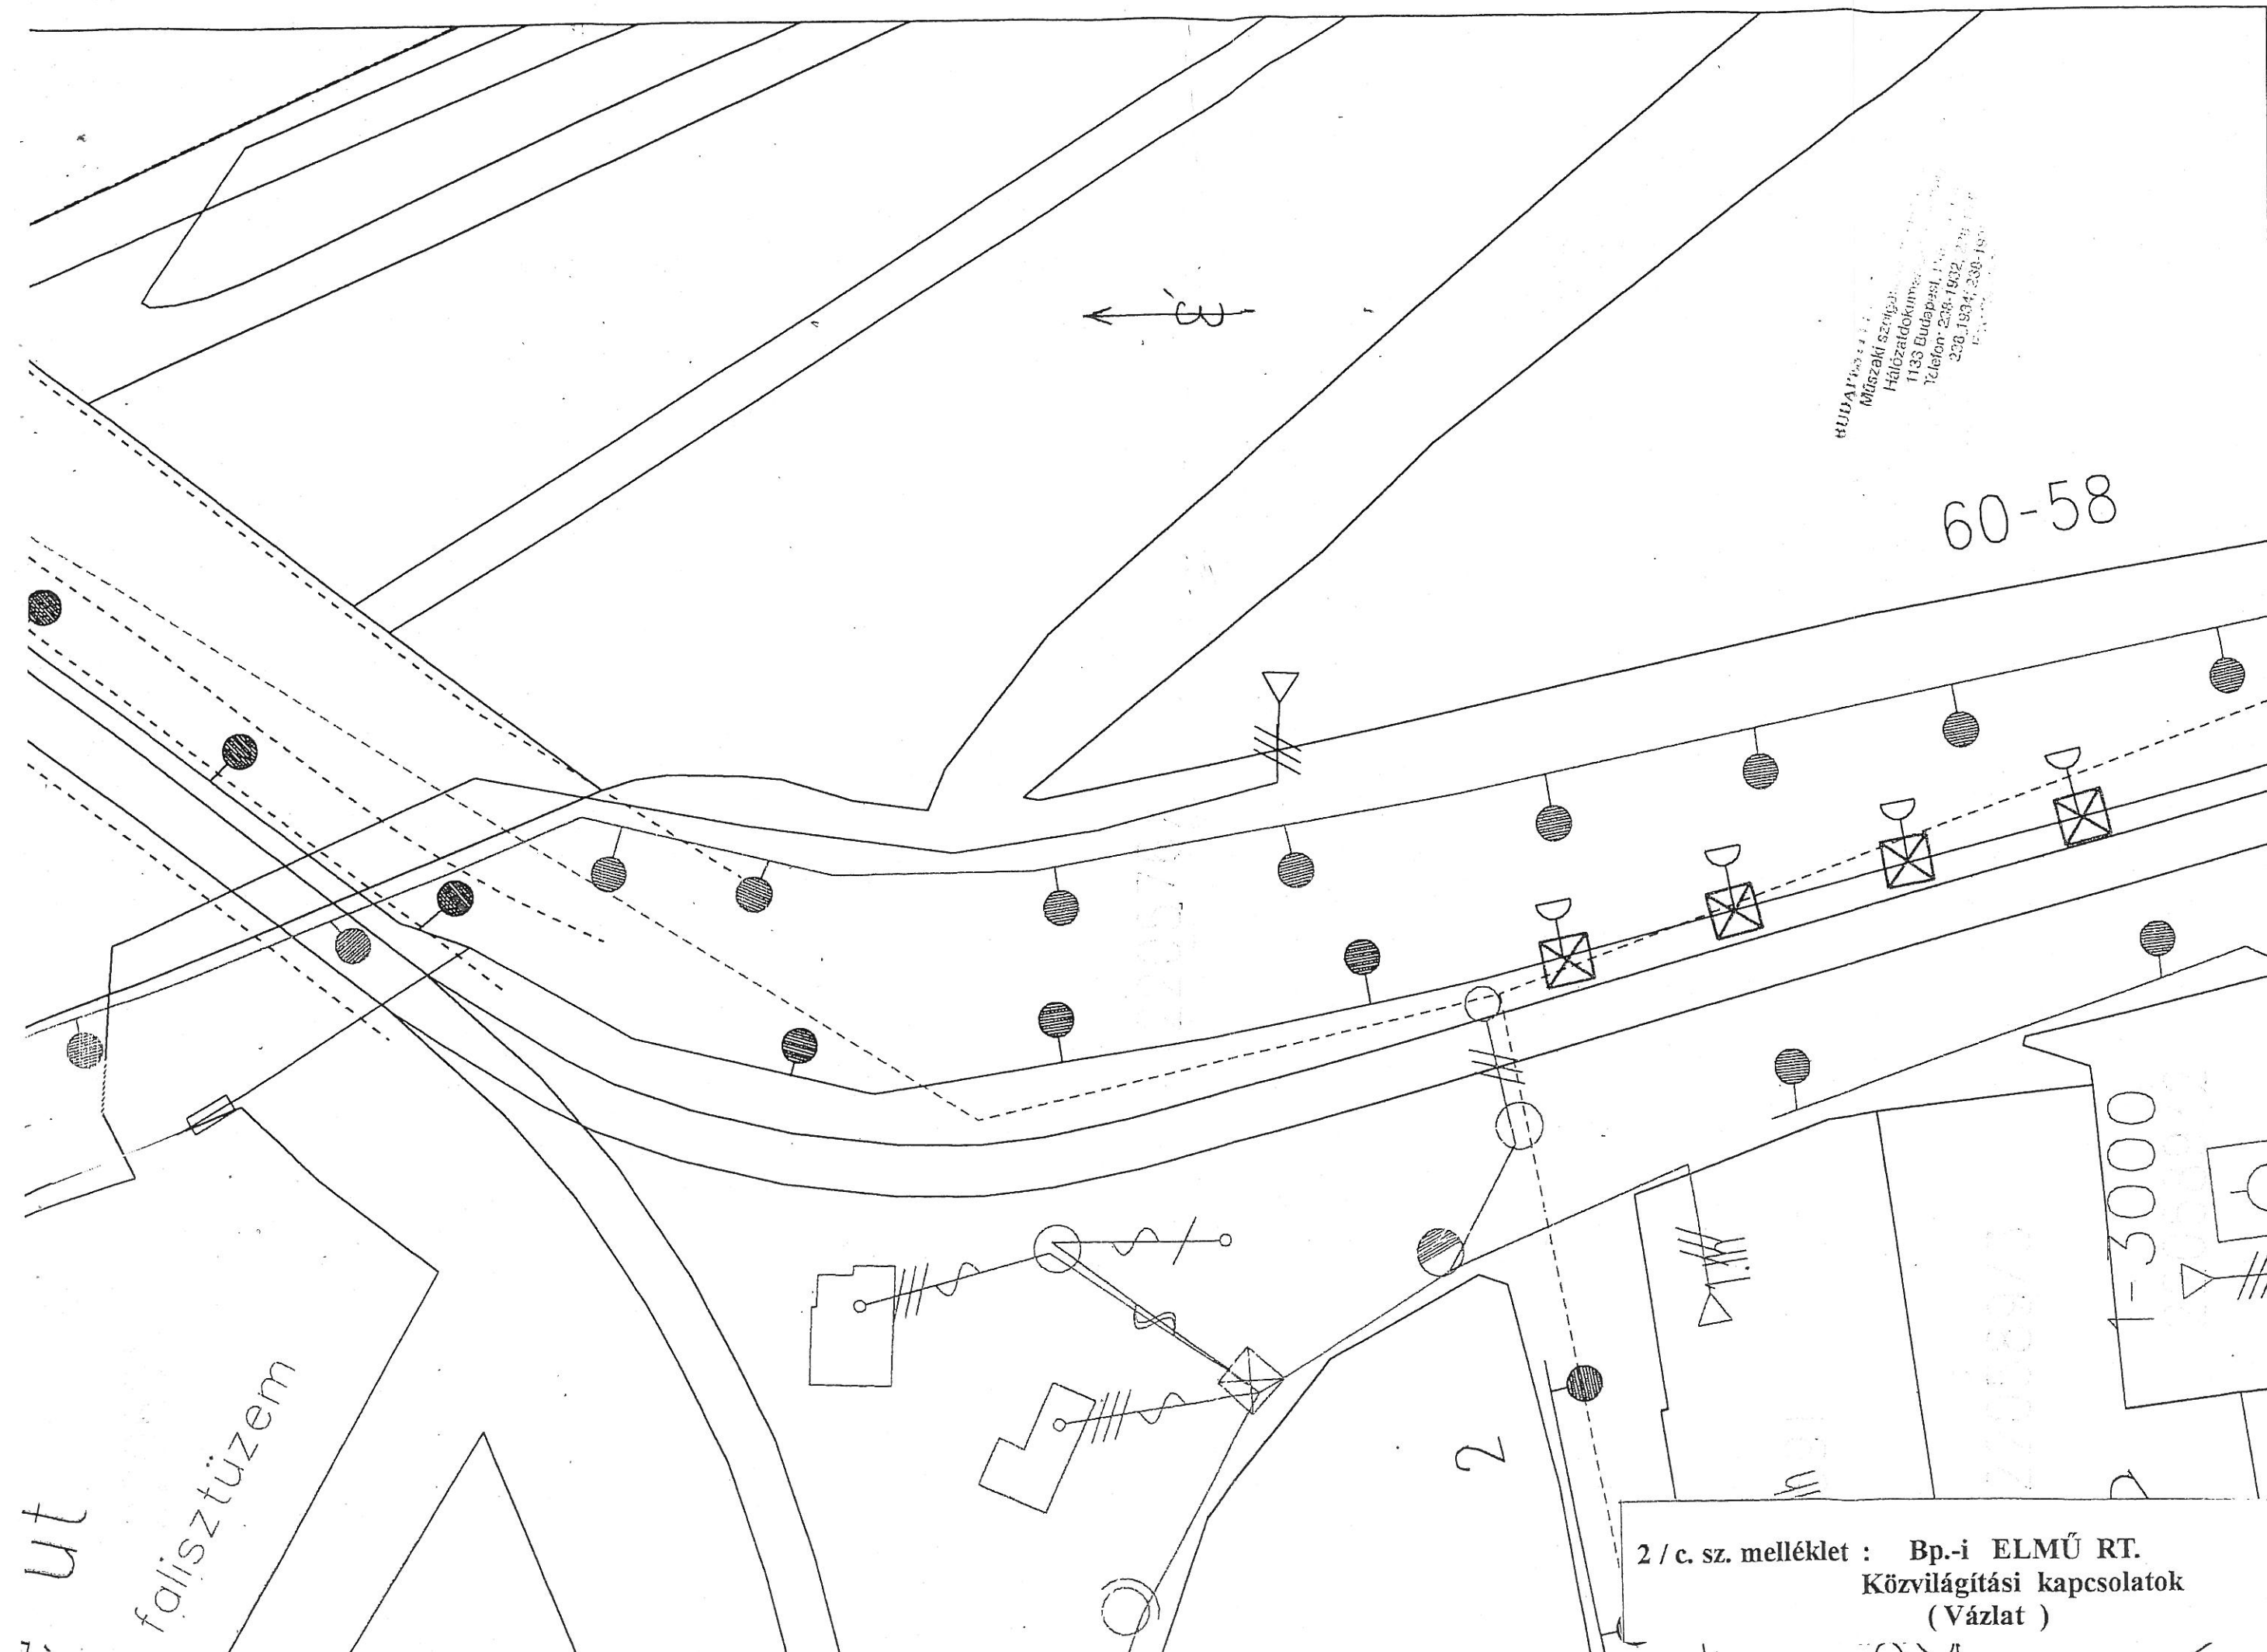

2 / c. sz. melléklet : Bp.-i ELMŰ RT.  
Közvilágítási kapcsolatok  
( Vázlat )



# BUDAPESTI ELEKTROMOS MŰVEK RT.

Elektronikai főosztály Távközlési osztály

Telefon

Beosztás

Név

Aláírás

Tervező

Rajzoló

Bp.XI. Albertfalvai áll. -Budafoki kirend.  
(Komló utca-Leányka utca) közötti hírközlő  
kábel nyomvonal rajza

Megbízó

Munkaszám

Méretarány

Nyomv.

Rajzsám:

Tervszám

Metszet ma.

Rajzok sz.

S.1927-II.

Dátum: 1997.december

Károly utca  
Anna u.

Leányka utca

Leányka utca

2/d. sz. melléklet : Bp.-i ELMŰ RT.  
Hírközlési kábel nyomvonala  
M = 1 : 500.