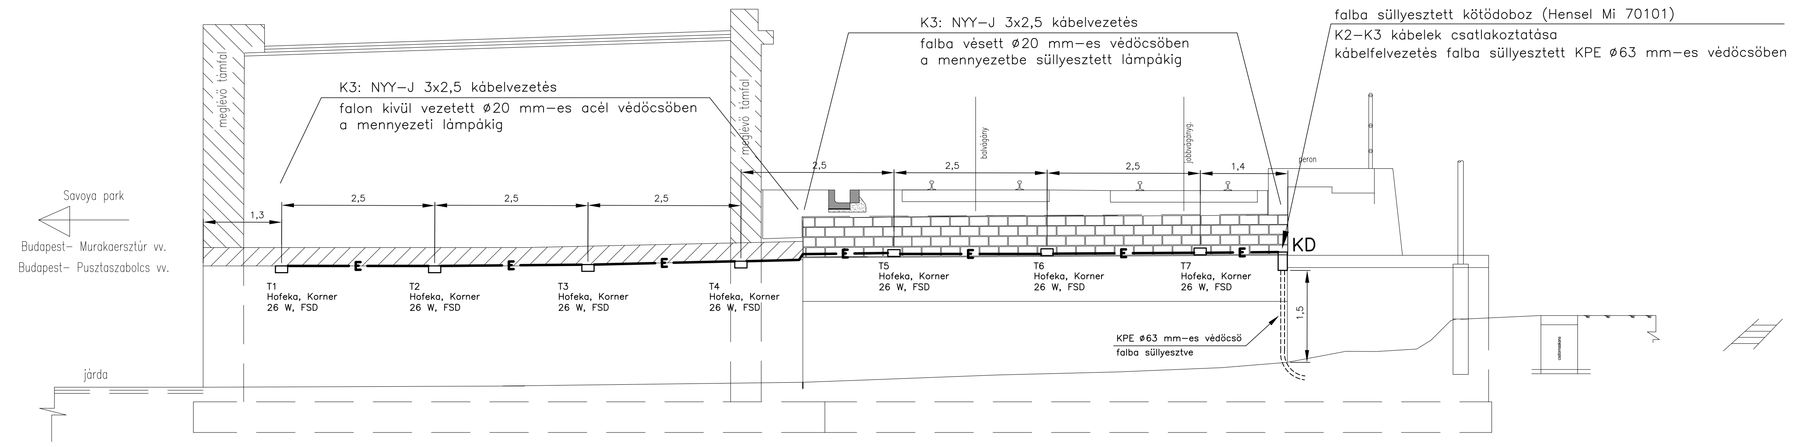


Feszültség: 3x400/230 V, 50 Hz
Érintésvédelem: TN–S

UVATERV

ÚT-, VASÚTTERVEZŐ Zrt. 505. iroda
1117 Budapest, Dombóvári út 17-19. Telefon: 371 4000 Fax: 206-3914

Megrendelő:
BKV Zrt. Műszaki Igazgatóság
Beruházási Szakszolgálat

Szerződésszám :
BKV Zrt. 14/K-211/10

BMR szám:
4500385282

Tárgy:
Budapest XXII., budafoki elágazás, 47-es villamos 47+42 hm sz.
TÉGLABOLTOZATÚ MŰTÁRGY FELÚJÍTÁSA
Világítási terv

Tervszám:
52132/508/506/505 09

Szakág:
G2. Kis- és középfeszültségű villamos vezetékek

Dátum:
2013. 02. 15.

Részművelet :
Műtárgy részlettervek

Rajzszám:
G2- EL05

Fájlnév:
EL05

| Felelős tervező: | Tervező/Szerkesztő: | Ellenőr: | Irodavezető: | Szakági igazgató: | Vezérigazgató-helyettes: |
|---|---|---|---|---|---|
| Ecsedi István 01-12012 | Ecsedi István 01-12012 | Orosz Gyöngyné 13-5589 | Szécsényiné Tar Mária | Tóró Gyula | Tóró Gyula |

Ez a terv az UVATERV ZRt. szellemi tulajdona, melynek védelmét jogszabály biztosítja.